




Sandøy kommune  
6487 Harøy

# REGULERINGSENDRING

## HAUGANE OG MYKLEBUST HAMNEOMRÅDE

I medhald av § 27-2 i Plan- og bygningslova har Sandøy kommunestyre i møte 10.12.08 sak 08/39 eigengodkjent overnemnde reguleringsplan med reguleringsføresegner slik den er innteikna på dette kartet.

*Oddvar Myklebust*  
Oddvar Myklebust  
ordfører

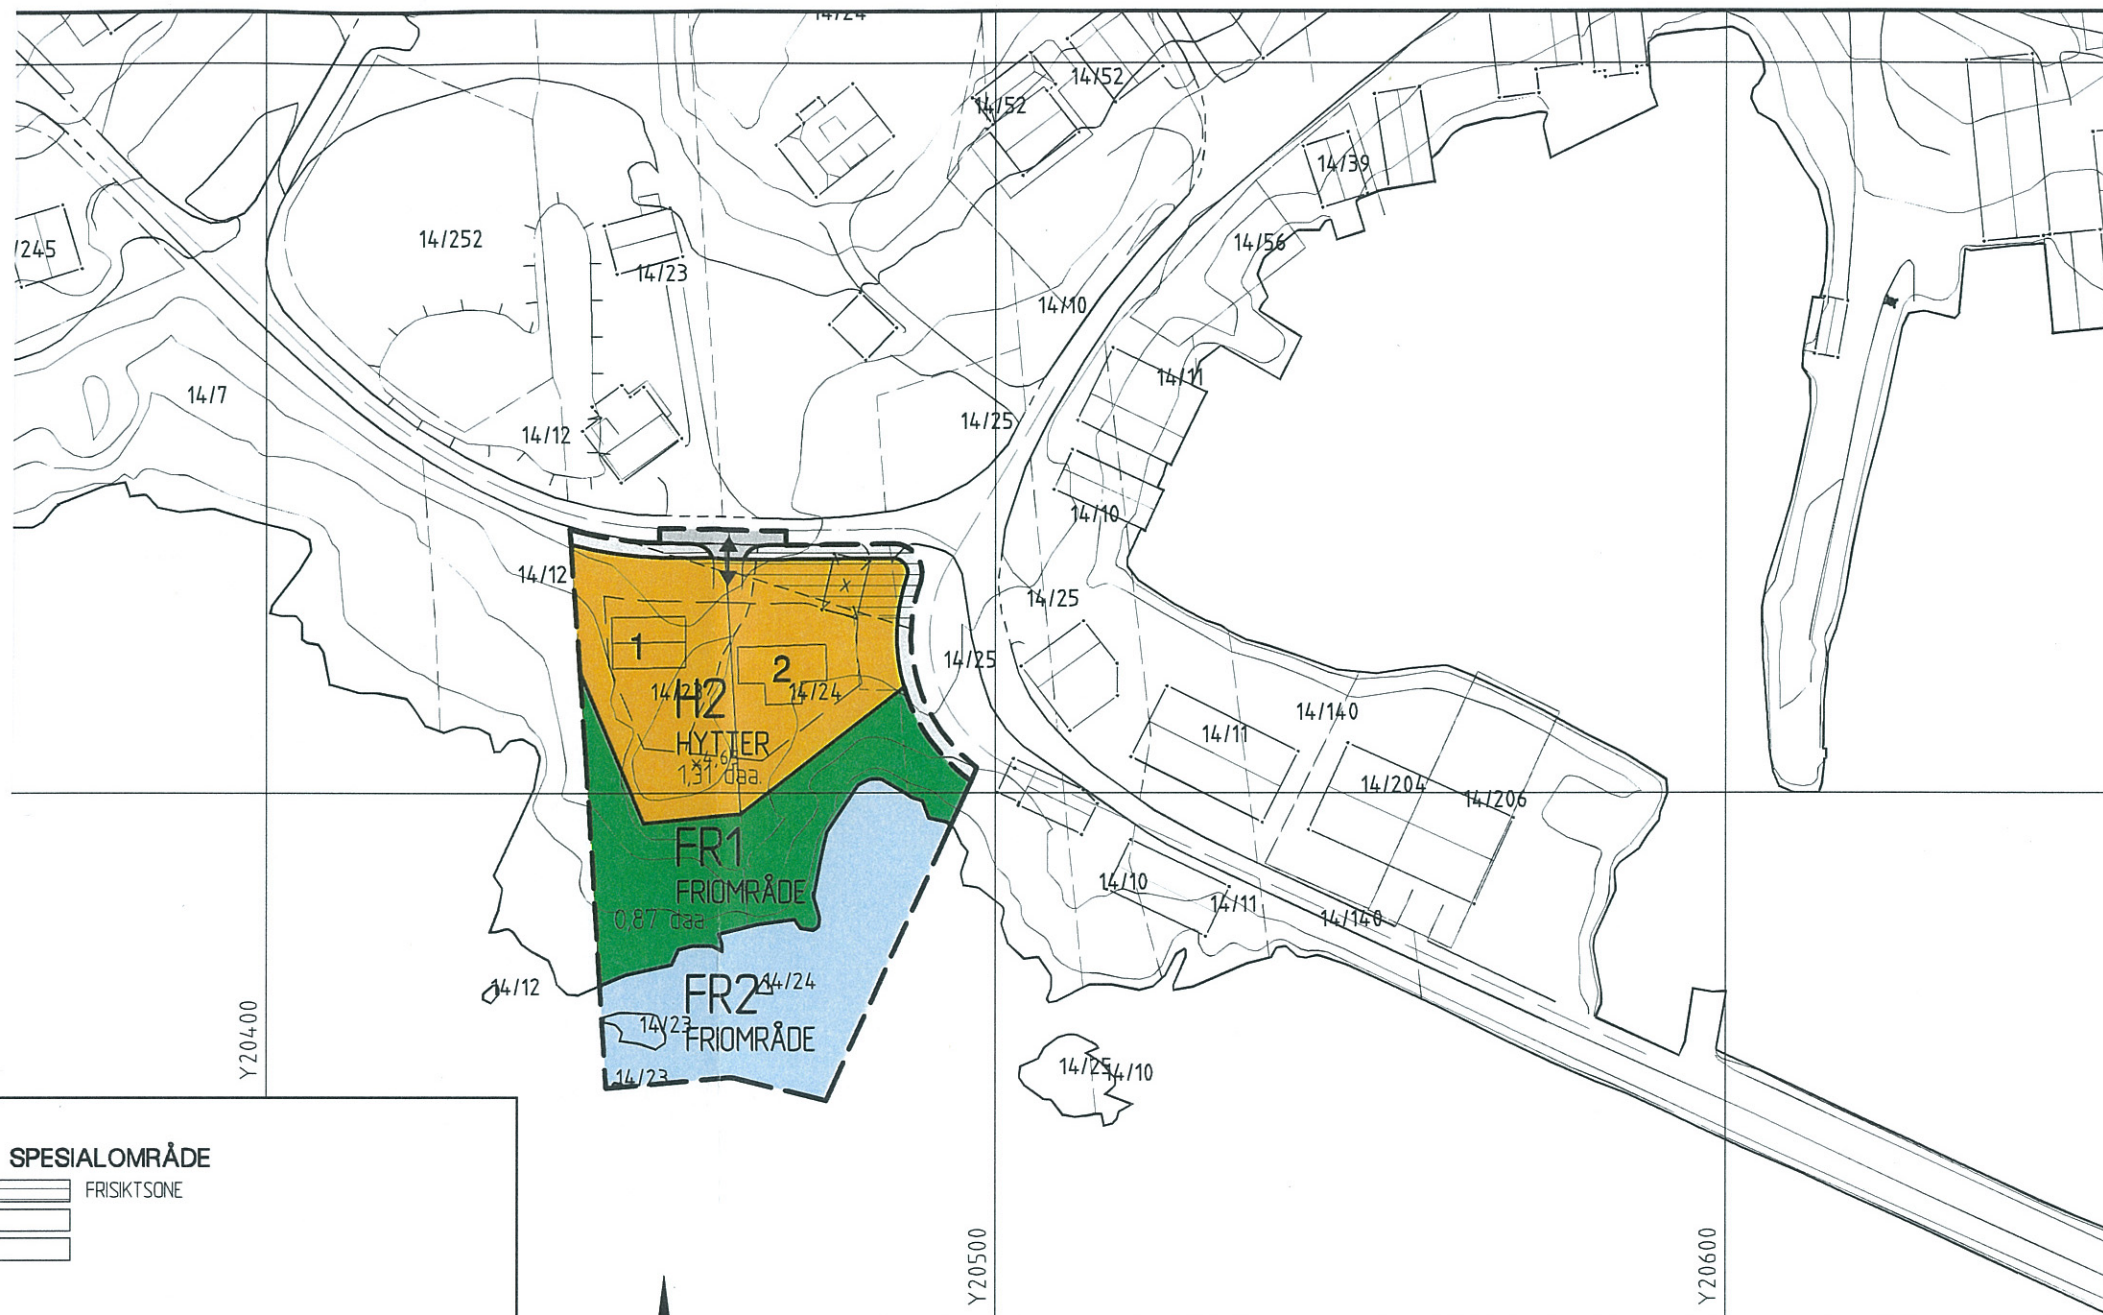

### TEKNFORKLARING

#### REGULERINGSFORMÅL

##### 1 BYGGEOMRÅDE

**H** FRITIDSBEBYGGELSE, HYTTE

##### 2 LANDBRUKSOMRÅDE

##### 3 OFFENTLIGE TRAFIKKOMRÅDE

**K** KØYREVEG  
**A** ANNAN VEGGRUNN (SKJERING, FYLING, RABATTAR M.M.)

##### 4 FRIOMRÅDE

**F1** FRIOMRÅDE (PÅ LAND)  
**F2** FRIOMRÅDE I SJØ

##### 5 FAREOMRÅDE

##### 6 SPESIALOMRÅDE

**FR** FRISIKTSONE

##### 7 FELLESOMRÅDE

##### 8 KOMBINERTE FORMÅL


#### LINJESYMBOL M.M.:

**—** REGULERINGSGRENSE  
**- - -** FORMÅLSGRENSE  
**- - - -** BYGGEGRENSE  
**- - - - -** EIGEDOMSGRENSE  
**- · - · -** SENTERLINJE I VEG  
**- - - - -** FRISIKTLINE  
**⊠** EKSISTERANDE BYGG SOM IKKJE INNGÅR I PLANEN  
**□** EKSISTERANDE BYGG SOM INNGÅR I PLANEN  
**↔** CA. PLASSERING NYE AVKØYRSLER

#### KARTGRUNNLAG:

Digitalt kart 1:1000

Ekvidistans: 1 meter

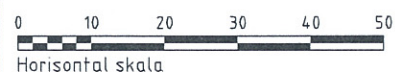

REGULERT AREAL : ca. 3,4 daa. (inkl. sjøareal).

#### FRAMLEGG OG REVISJONAR

	dato	sign.

SAKSHANDSAMING:	sak	dato	sak	dato	sak	dato
Planutvalet						
Off. ettersyn						
Kommunestyret	08/39	10.12.08				

Plantype  
**Reguleringsplan**

Kommune - planområde  
**Sandøy kommune**

Oppdragsgjevar  
Evelyn og Svein Røsak, Brattholmneset 17, 6270 Brattvåg.

Siv.ing. Hallgeir Wuttudal  
VEGPLANLEGGING - REGULERING - VA-ANLEGG

Tlf: 70 21 80 11/ 412 87 040  
Faks: 70 21 80 48  
Epost: hallgeir.wuttudal@adsl.no  
Strandgt. 44A  
Pb. 15, 6282 Brattvåg

Teikningsnr.	Revisjon.	Målestokk	Teikna av.	Dato
723-01		1:1000	H.W.	25.02.2008