


SNITT A-A



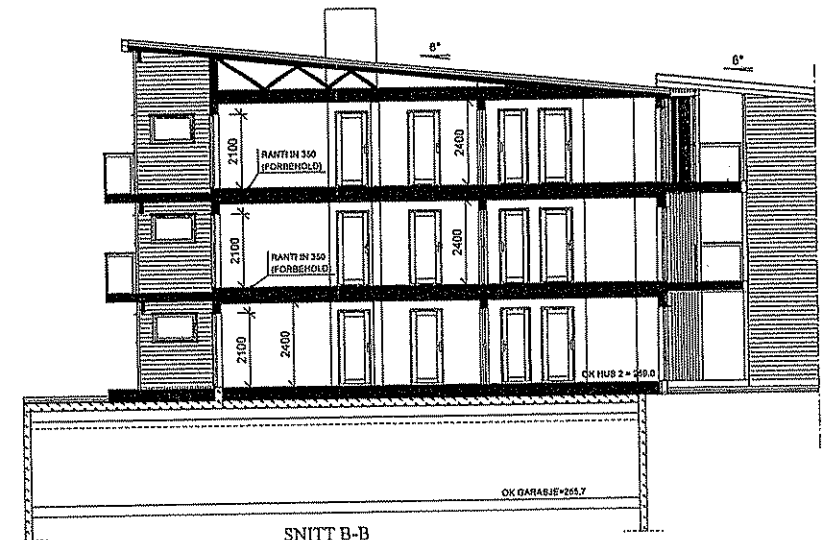


SNITT B-B

- PLANERT TERRANG
- - - - NAVÆRENDE TERRANG
- ==== SNØFANGER

SALOSTEGNINGER
IKKB FOR BYGGEMELDING


| | | | |
|--|---------------------------|-------------------------|--|
| D | REV | E. SZ. | 00.12.09 |
| A | DRISSE | E. SZ. | 00.11.09 |
| REV | REVISJON | SKJ. | 0110 |
| TILMÅLING | BLOCK WATNE AS | MÅL: 1:100 | DATO 09.11.09 |
| PROSJEKT | VARDEFJELLET, BK2 FROGNER | ANSVARLIG PROSJEKTLEDER | E. SZ. |
| TEGN. TYPE | SNITT | DR. RIT. 83/142 | KONTROLLERET |
| | MÅSTYRE: EGEN 2-3 | ANSVARLIG: ØYVIND VIK | PROSJEKT: 4367_HUS_2 |
| | ARBEID: BLOCK WATNE AS | | REG. NR. 183 |
| | | | BLOCK WATNE PROSJEKTLEDER PB 1911 NYHA 0133 OSLO T. F. 23242800 FAX 23246501 |
| TEGNINGEN ER INVEIKEN HELT ELLER DELVIS KOPIERES ELLER BENYTTES UTEEN TILLATELSE FRA BLOCK WATNE AS. | | | |

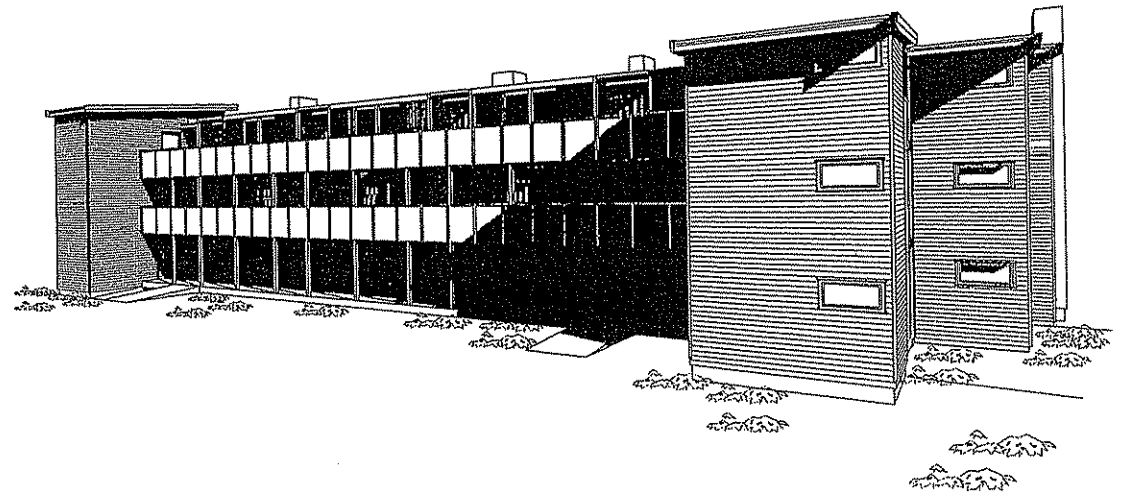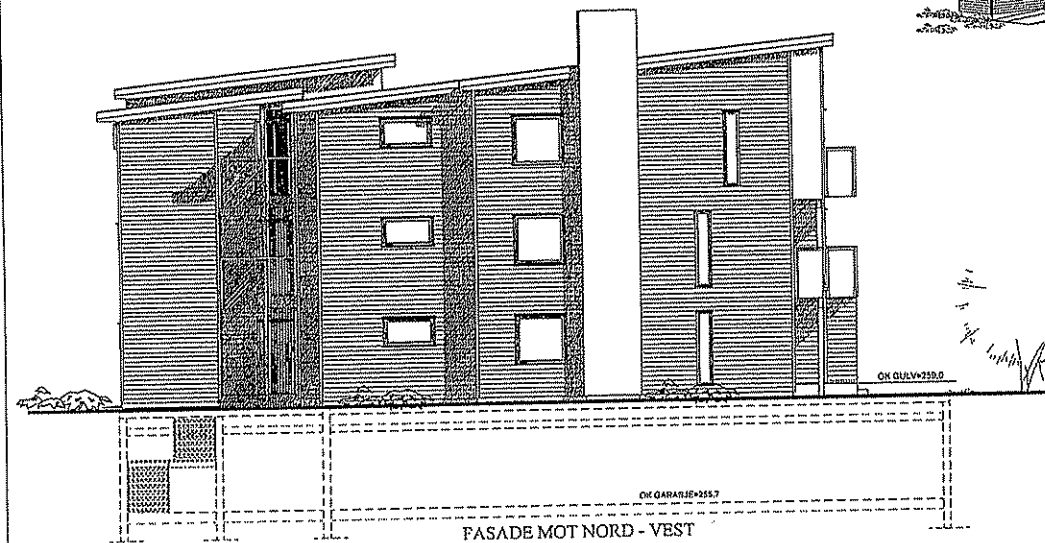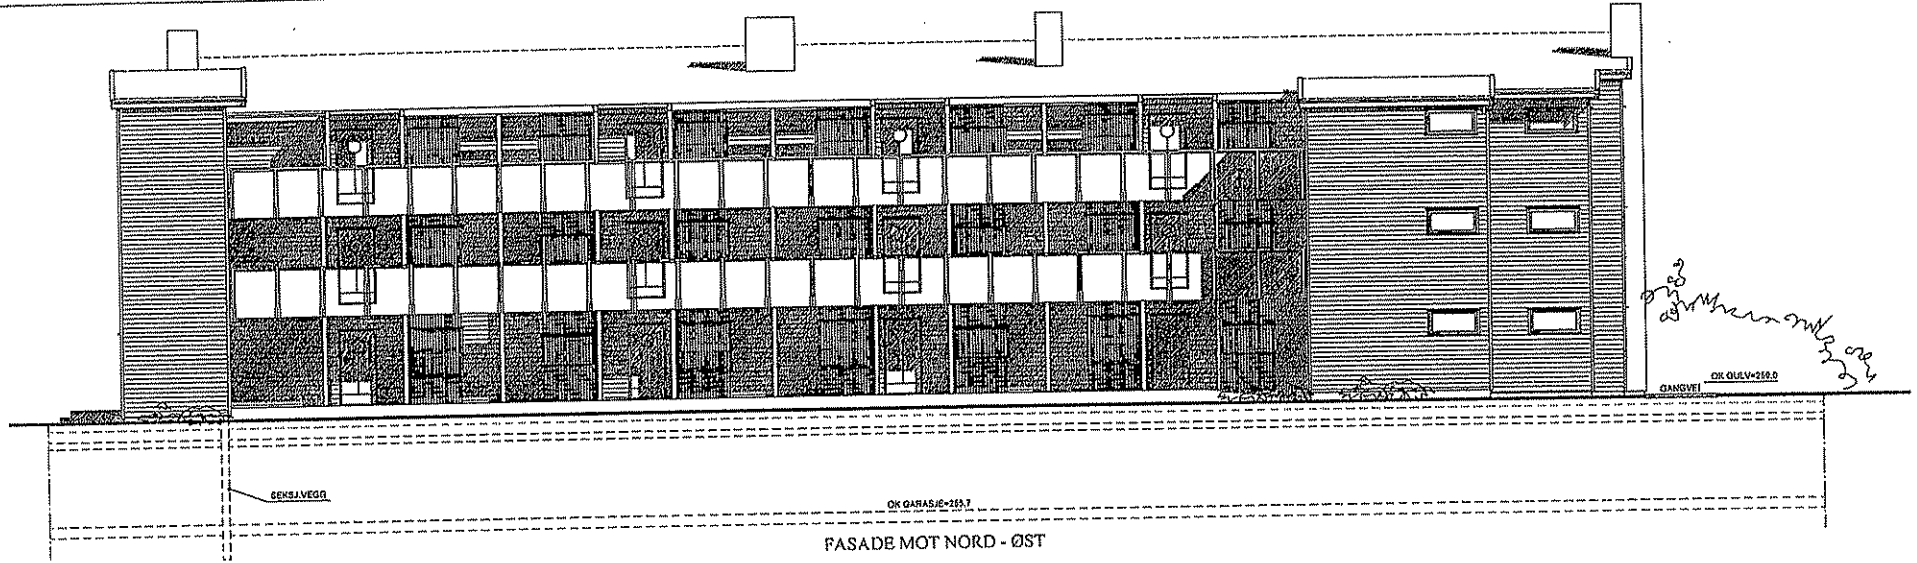


SALGSTEGNINGER
IKKE FOR BYGGMELDING

- PLANEIT TERRING
- - - NAVARENE TERRING
- ==== SNØFANGER

| | | | |
|------------|--------------------------|--------------|--|
| B | REV. SKISSE | E.S.Z. | 08.12.09 |
| A | REVISJON | E.S.Z. | 09.11.09 |
| REVISJON | BLOCK WATNE AS | SKAL | DATO |
| BYGGKLASSE | VARDPJEKLET, DK2 FROGNER | SKALA: 1:100 | DATO: 09.11.09 |
| TRUK DTE | FASADER | AKTIV/IN | PROJEKTOR/DR |
| | | PROJEKT | E.S.Z. |
| | GARASJER | 83/142 | KONTROLLERE |
| | HUSNR. EGEN | 2-3 | PROSJEKT |
| | NAVARENE | 2-3 | TRUK NR. |
| | SNØFANGER | | 4367_HUS_2 |
| | | | 101 |
| | PROJEKT | | BLOCK WATNE PROSJEKTTERING |
| | | | PB 1917 VÅKA 0123 OSLO |
| | | | TLF. 23246000 FAX 23246001 |
| | | | BLOCK WATNE AS. |
| | | | TEGNINGEN ER HVEMMETHENT ET ELLER DELVIS KOPIERES ELLER BENYTTES UTEN TILLATELSE FRA BLOCK WATNE AS. |

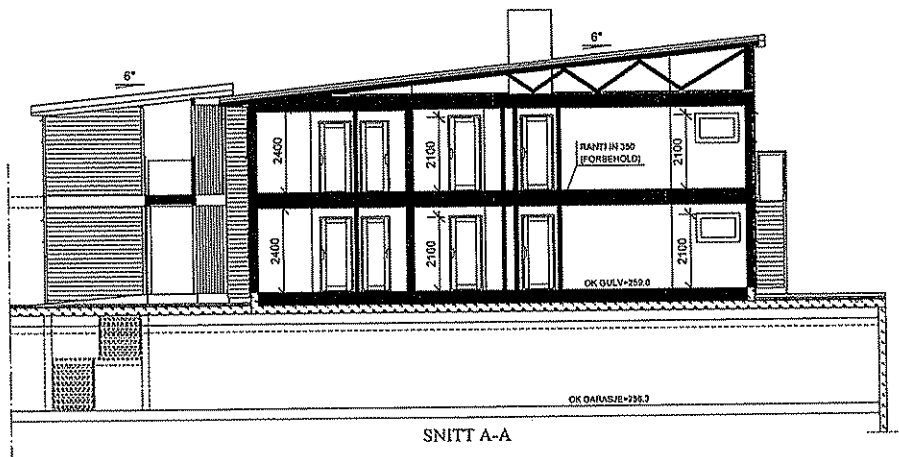

SNITT A-A

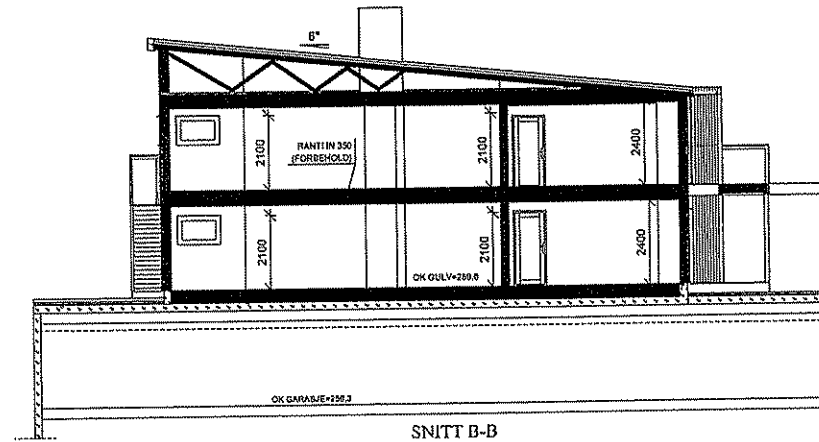


SNITT B-B


- PLANRGT TERRENG
- - - NAVÆRENDE TERRENG
- ▬▬▬ SNØFANGER

SALGSTEGNINGER
IKKE FOR BYGGEMELDING

| | | | |
|--|---------------------------|------------------|--|
| Ø A | REV. SKISSE | E.S.Z. E.S.Z. | 14.12.09 09.11.09 |
| REV. BEPRØVING | | SKA | DAO |
| ILLUSJONER | BLOCK WATNE AS | VAL: 1:100 | DATE: 09.11.09 |
| PROJEKASS. | VANDEFJELLET, DK2 FROGNER | AVVALG | PROSJEKTERENDE: E.S.Z. |
| TEK. TYPE: | SNITT | GRUNNDR. | 83/142 |
| | | KONTROLLERT: | |
| | | PROJEKT: | 4367_HUS_4 |
| | | TEK. NR.: | 102 |
| | | AVTAKT: | BLOCK WATNE PROSJEKTERING |
| | | AVTAKT: | BLOCK WATNE AS. |
| | | | PO 1617 YSØA 0123 OSLO TEL. 22246000 FAX 22246001 |
| TEGNINGEN MÅ HVISKEN HELT ELLER DELVIS KOPIERES ELLER BENYTTES UTEN TILLATELSE FRA BLOCK WATNE AS. | | | |

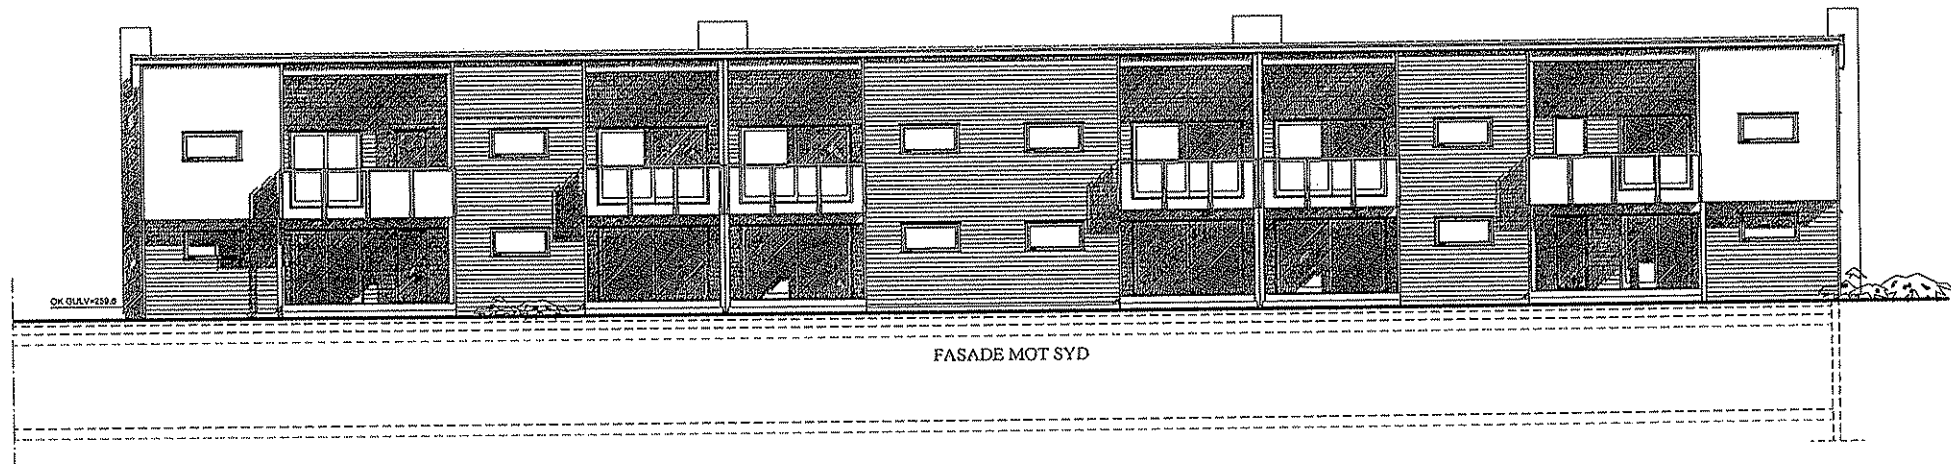

FASADE MOT SYD

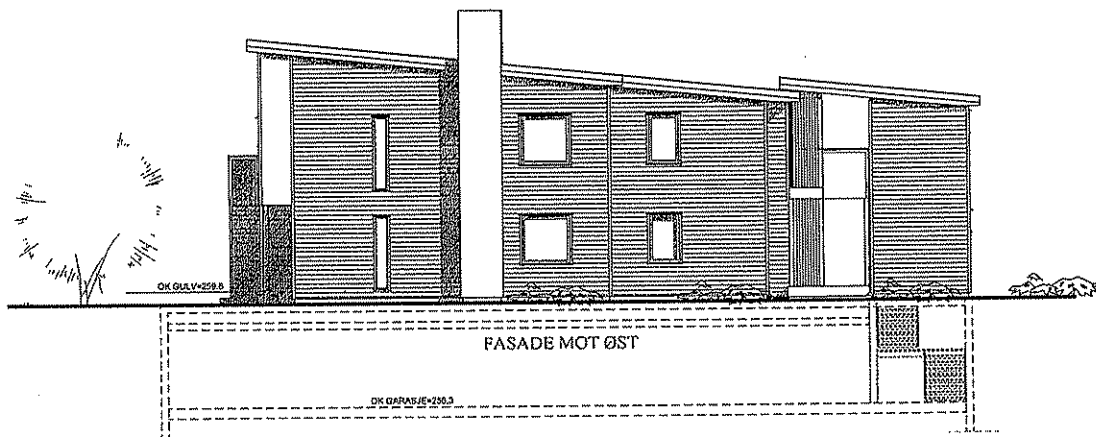


FASADE MOT ØST


- PLANERT TERRENG
- - - - - NÅVÆRENDE TERRENG
- ==== SNØFANGER

SALGSTEGNINGER
IKKE FOR BYGGEMELDING

| | | | |
|---|---------------------------|------------|---|
| B | REV | E.S.Z. | 14.12.09 |
| A | SKISSE | E.S.Z. | 09.11.09 |
| REV. | REDAKELSE | SKJ. | DMO |
| UTTALESNØR | BLOCK WATNE AS | VAL: 1:100 | DMO 09.11.09 |
| BYGGEPÅS | VARDEFJELLET, UK2 FROGNER | ANSVARS | PROSJEKTERING: E.S.Z. |
| TEK. NYE | FASADER | GIRAFF | 83/142 |
| | BYGGETYPE: EGEN 4 | KONSTRUKT: | BYVD HOK |
| | | PROSJEKT: | 4367_HUS_4 |
| | | TEKNIK: | 104 |
| | | ANITAT: | BLOCK WATNE AS |
| | | | BLOCK WATNE PROSJEKTERING PB 1817 VIKA 0123 OSLO TLP. 22246009 FAX 22246001 |
| TEGNINGEN HAR HVERKEN HELT ELLER DELVIS KOPIERES ELLER BEHYTTES UTEN TILLATELSE FRA BLOCK WATNE AS. | | | |

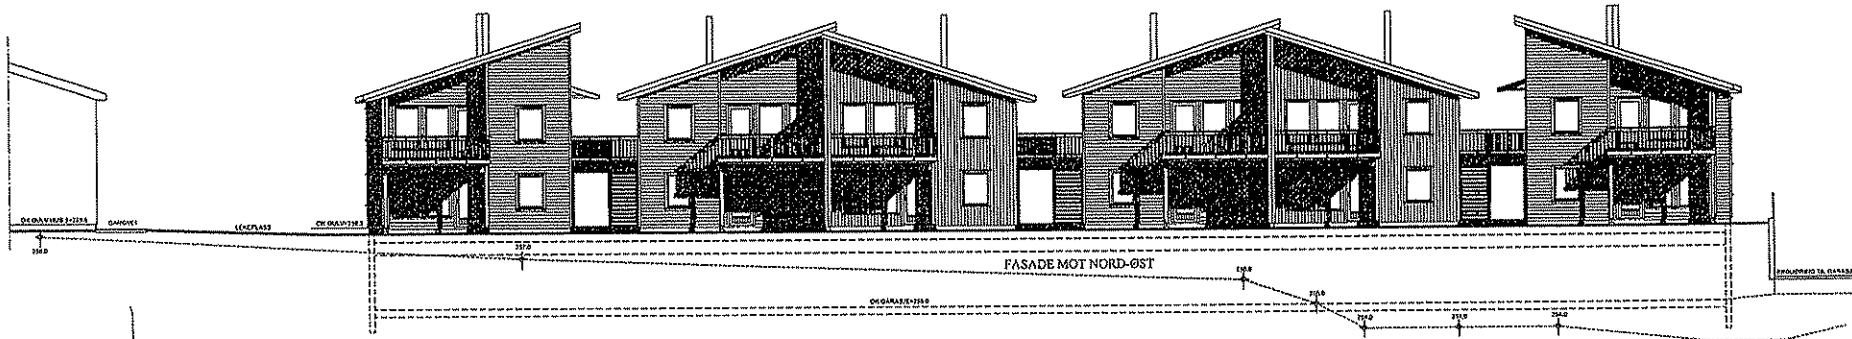

Handwritten signature or initials.

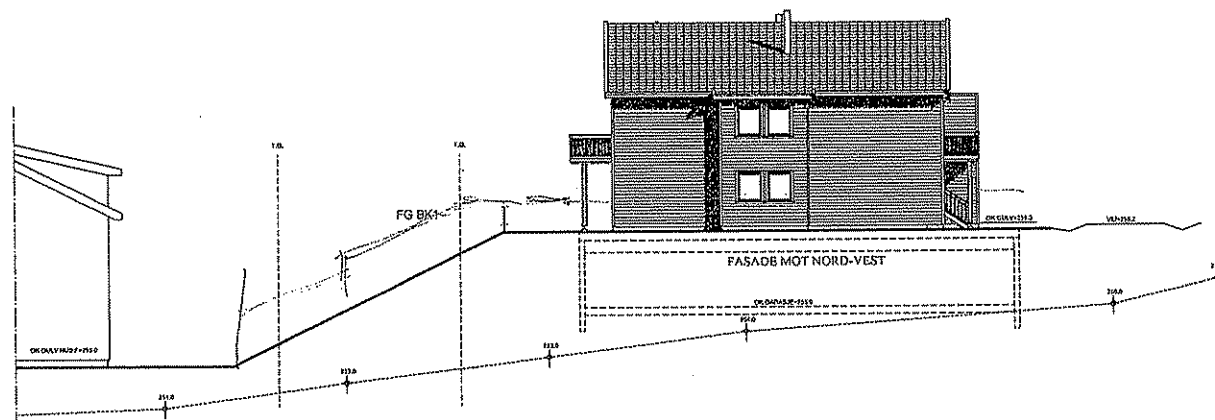

SALGSTEGNINGER
IKKE FOR BYGGEMELDING

| SPROSSER | |
|------------|--|
| WIND | |
| VEJLEDNING | |
| STYRE | |
| STYRE | |
| STYRE | |


— PLANET TØRNING
- - - NAVNDE TØRNING
- - - - - SKIFANON

| | | | |
|--------|----------------|--------|----------|
| BYGGER | BLOCK WATNE AS | BYGGER | 03.10.04 |
| BYGGER | BLOCK WATNE AS | BYGGER | 12.10.09 |
| BYGGER | BLOCK WATNE AS | BYGGER | 12.10.09 |
Block Watne AS


BLOCK WATNE AS
POSTBOKS 100
1110 OSLO
TIL: 22 00 00 00 FAX: 22 00 00 00

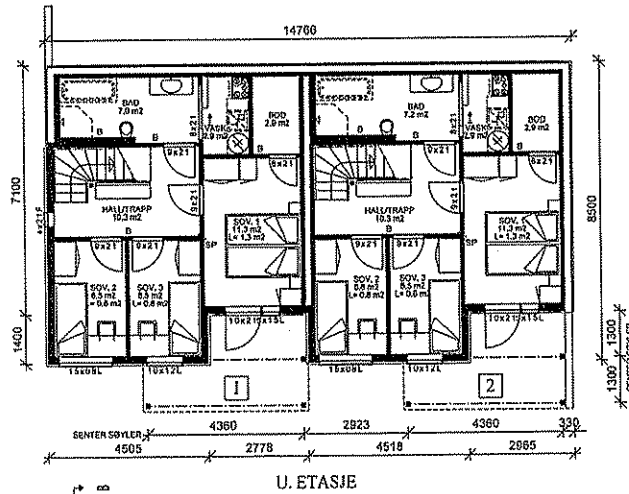

U. ETASJE

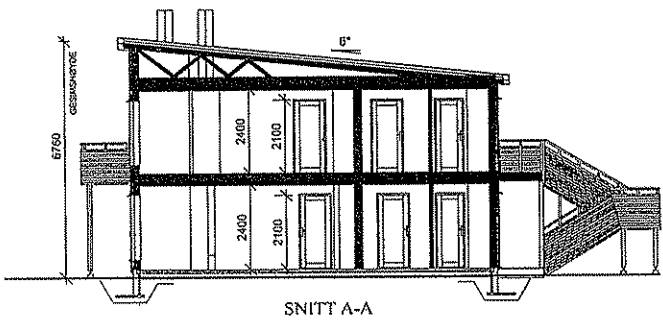

SNITT A-A

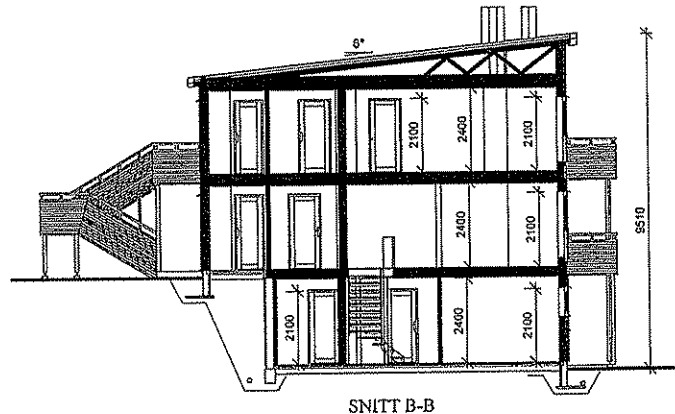



SNITT B-B

SALGSTEIGNINGER
IKKE FOR BYGGEMELDING

| | Leilighet 1 | | Leilighet 2 | | Leilighet 3,6,7,8 | | Leilighet 4,5,9,10 | |
|---------------|----------------------|----------------------|----------------------|----------------------|----------------------|---------------------|---------------------|---------------------|
| | BRA-Byggsyk | BRA-Boeehet | P.Rom | BRA-Boeehet | P.Rom | BRA-Boeehet | P.Rom | BRA-Boeehet |
| KJELLERARETO. | 112,3 m ² | 50,4 m ² | 47,0 m ² | 50,7 m ² | 47,3 m ² | m ² | m ² | m ² |
| 1. ETO. | 347,8 m ² | 59,5 m ² | 58,4 m ² | 58,0 m ² | 55,4 m ² | 53,8 m ² | 53,5 m ² | m ² |
| 2. ETO. | 315,1 m ² | m ² | m ² | m ² | m ² | m ² | 52,5 m ² | 49,1 m ² |
| SUM LEILIGHET | 775,0 m ² | 100,2 m ² | 102,4 m ² | 109,5 m ² | 102,7 m ² | 58,8 m ² | 55,5 m ² | m ² |
| BVA = | 450,0 m ² | | | | | | | |

SO = SYNLIG DRAGER
D = SKJULT DRAGER
B = BAREVEGG
1 = NETTID LYSARCAL
L = LUKKEVINEJ
F = FAST KARM



| | | | |
|--------------|-----------------------|--|-----------------------|
| C | REV. | E.SZ. | 04.12.09 |
| B | REV. | E.BZ. | 27.11.09 |
| A | SKISSE | E.SZ. | 10.11.09 |
| REV. | REVISJON | SKL | DND |
| PROJEKTOR | BLOCK WATNE AS | DATE | 1:100 DATE |
| PROJEKTFLETT | VARDEFJELLET, FROGNER | ANSVORLIG | PROSJEKTERING |
| TEK. TYPE | PLAN U. ETG, SNITT | DR. NR. | 83/142 |
| | | KONTROLLANT | |
| | | PROJEKT | REGUL. |
| | | 4367_HUS_7 | 100 |
| | | PROJEKT | REGUL. |
| | | BLOCK WATNE PROSJEKTERING | |
| | | POSTBOKSKASSE | 0173 OSLO |
| | | TELEFON | 23242200 FAX 23242201 |
| | | TEKNINGEN MÅ HVERKEN HEIET ELLER DELVIS KOPIERES ELLER BEHYTTES UTEN TILLATTELSE FRA BLOCK WATNE AS. | |

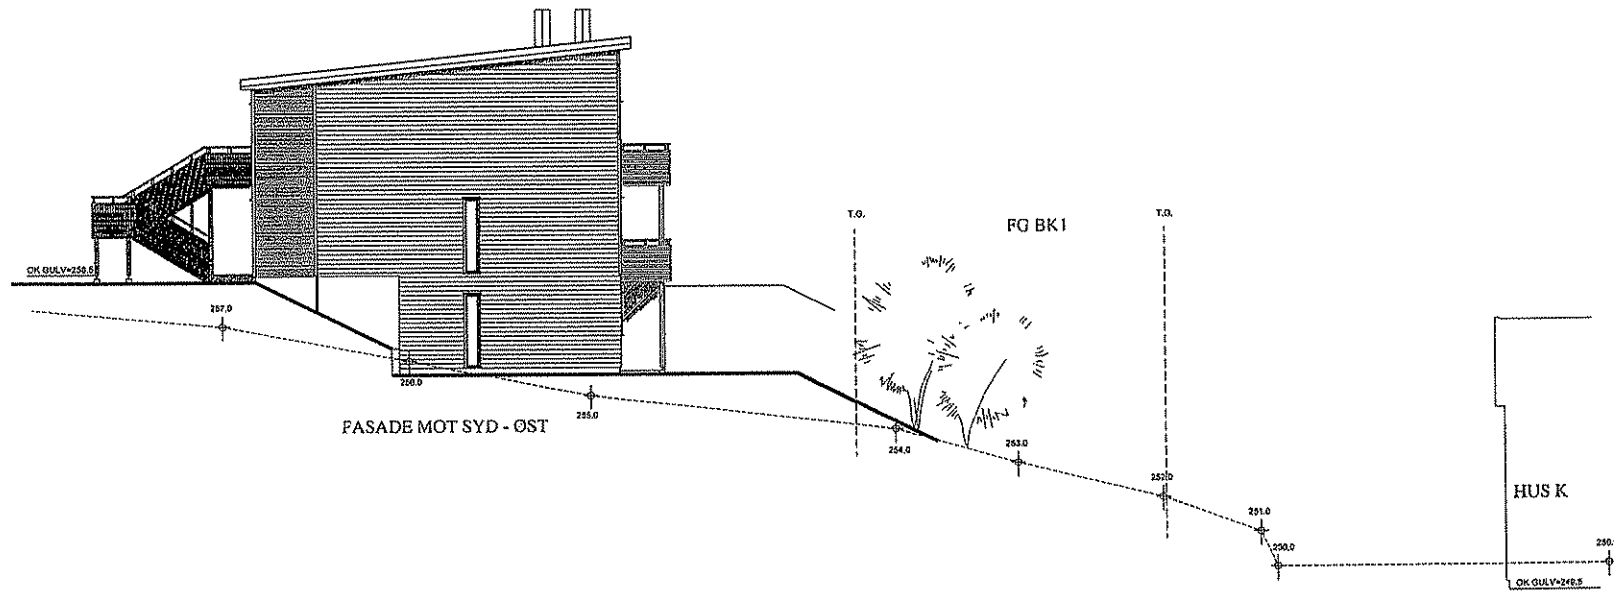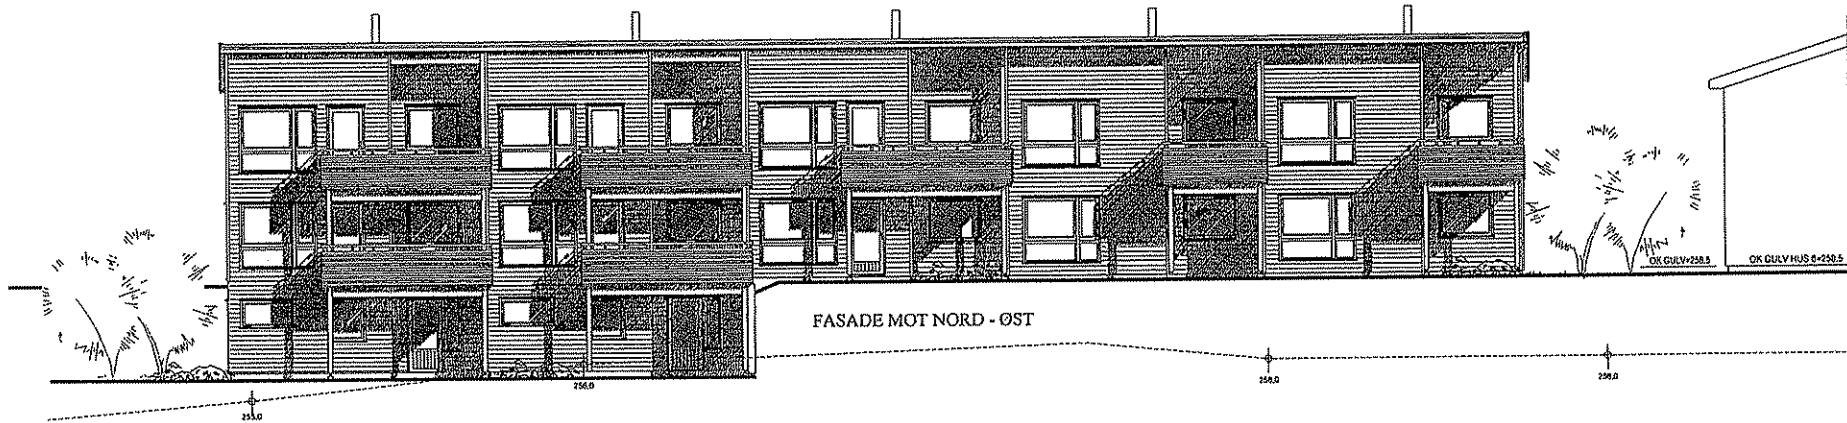

SALGSTEKNINGER
IKKE FOR BYGGEMLDING

- PLANERT TERRENG
- - - - - NÅN/RENDE TERRENG
- ==== SKJEFANGER

| | | | |
|--|-----------------------|-----------------------------------|------------------------|
| 0 | REV. | E.SZ. | 27.11.09 |
| A | SKISSE | E.SZ. | 10.11.09 |
| REV. | BESKRIVELSE | SKJ. | DAFO |
| TILKJØPER: | BLOCK WATNE AS | MA: 1:100 | DAFO 10.11.09 |
| BYGGKJASS: | VARDEHJELLET, FROGNER | AVENJALE | PROSJEKTERENDE: B.W.P. |
| TEGLNØY: | FASADER | GURKÅR: 83/142 | KONTAKTPERSON: |
| | | MAKTE: EGEN 7 | PROSJEKT: 4367_HUS_7 |
| | | BYRKE: | TEGLÅR: 103 |
| | | AVRIDE: BLOCK WATNE PROSJEKTERING | |
| | | PR 1817 MKA 0123 OSLO | |
| | | TLF. 23246000 FAX 23246001 | |
| | | BLOCK WATNE AS. | |
| TEGNINGEN MÅ HVISKEN HELT ELLER DELVIS KOPIERES ELLER BENYTTES UTEN TILLATELSE FRA BLOCK WATNE AS. | | | |

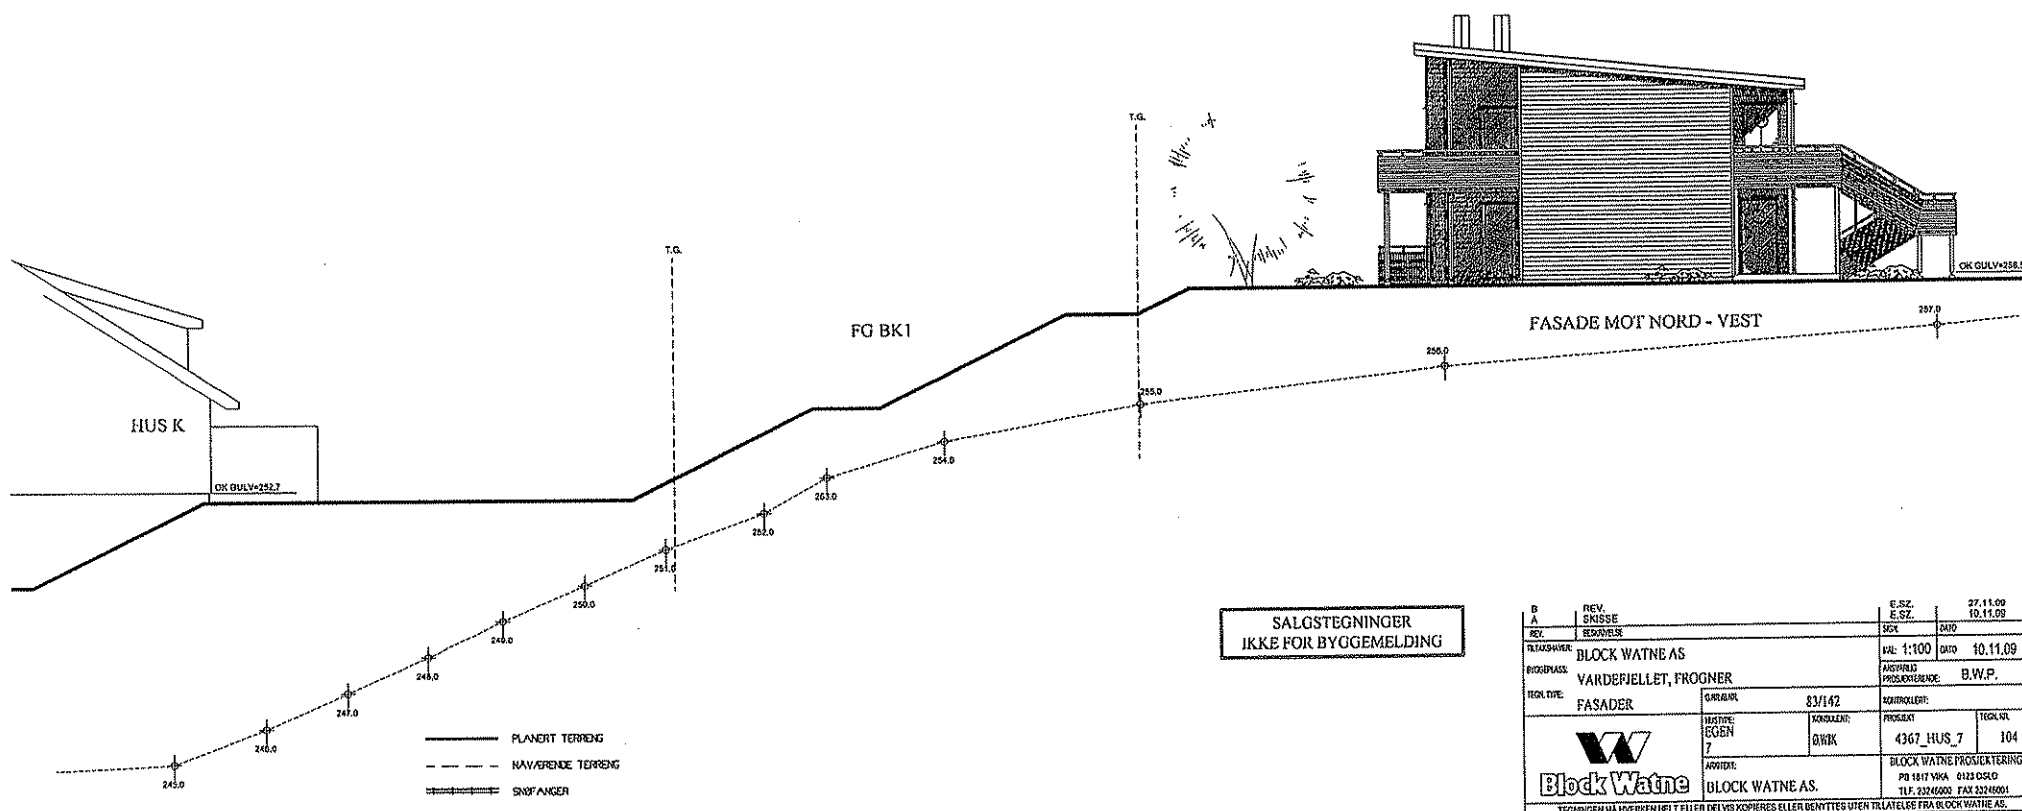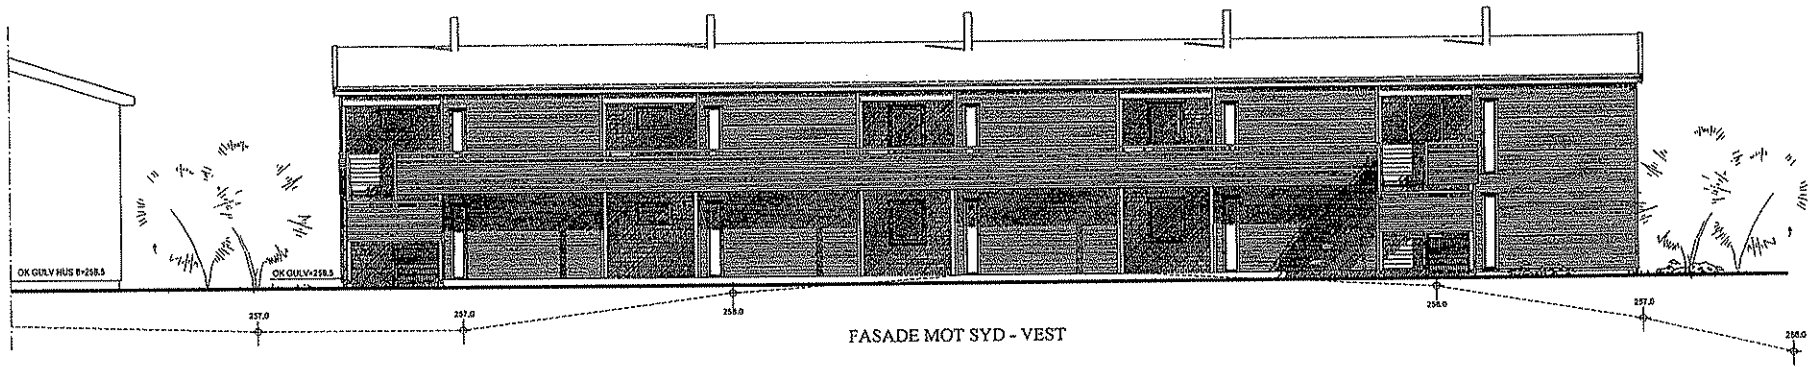

| | | | |
|--|----------------------|----------------------------|-----------------------|
| B | REV. | E.SZ. | 27.11.09 |
| A | SKISSE | E.SZ. | 10.11.09 |
| REV. | REDOVERSE | SEK. | DATA |
| UTKASTAVNER | BLOCK WATNE AS | VAL: 1:100 | DATA 10.11.09 |
| PROSJEKT | VARDEJELLET, FROGNER | ANSVARLIG | PROSJEKTERENDE B.W.P. |
| TEK. TYP. | FASADER | DRUKNR. | 83/142 |
| | | SKITTELETT: | |
| | | PROSJEKT | TEK.NR. |
| | | 4367_HUS_7 | 104 |
| | | BLOCK WATNE PROSJEKTERING | |
| | | PB 1817 YVKA 0123 OSLO | |
| | | TEK. TYP. BLOCK WATNE AS. | |
| | | T.F. 23242000 FAX 23274800 | |
| TEGNINGEN MÅ HVISSENHJELT ELLER DELVIS KOPIERES ELLER BENYTTES UTEN TILLATELSE FRA BLOCK WATNE AS. | | | |

