PROFIL 5-5

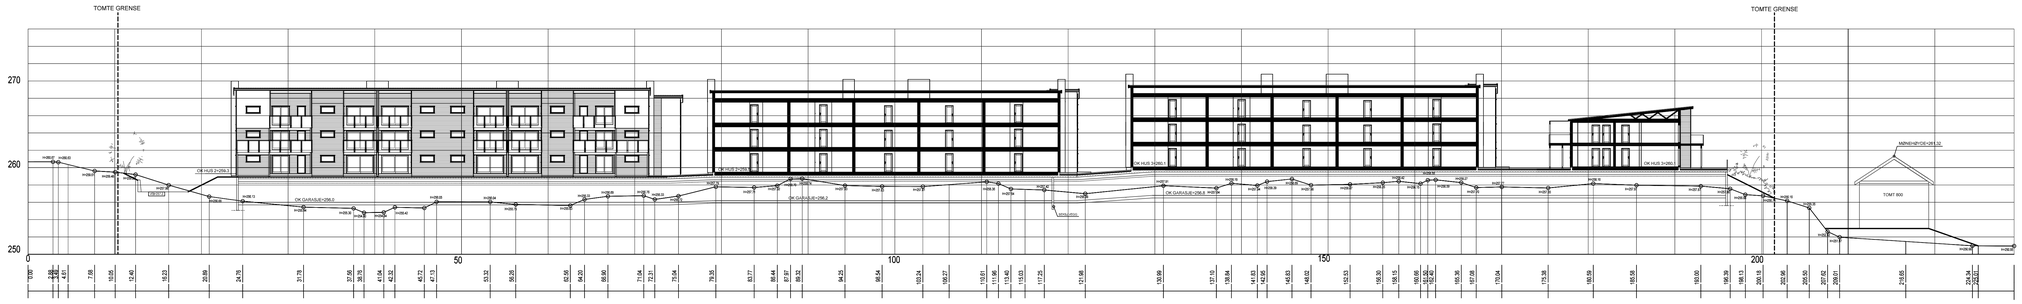

PROFIL 6-6

PROFIL 7-7

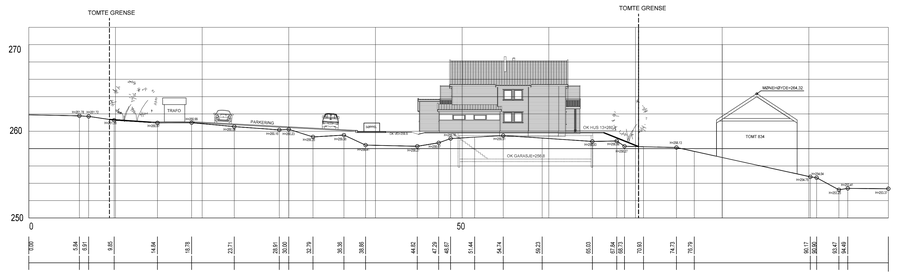

PROFIL 8-8

PLANERT TERRENG

NÅVÆRENDE TERRENG

A	TEGNET AV	E.BZ.	12.01.10
REV.	ESKIZSELSE	SKAL	
TILTASHAVER: BYGGEFLASS	BLOCK WATNE AS	MÅL 1:250	DATO 12.01.10
	VARDEFJELLET BK 2, FROGNER	ANSVARLIG PROSJEKTERINGE:	B.W.P.
TEGN.TYPE	PROFILER_2	GNR./BNR. 83/142	KONTROLLERT:
Block Watne	ARKITEKT: FLERE	KONSULENT: ØYVIND MK	PROSJEKT 4367_BK2_S.PLAN
			TEGN.NR. 101
	ANSVAR: BLOCK WATNE AS.		BLOCK WATNE PROSJEKTERING PB 1817 VIKA 0123 OSLO TLF. 23240000 FAX 23240001

TEGNINGEN MÅ HVERKEN HELT ELLER DELVIS KOPIERES ELLER BENYTTES UTEN TILLATELSE FRA BLOCK WATNE AS.