

TEGNFORKLARING

SOSI-VERSJON: 4.3

AREALFORMÅL (PBL. § 12-5)

Bygging og anlegg (§ 12-5, nr. 1)

- IL** Kombinert formål - Industri/lager med kontor (1800)
- AB** Kombinert formål - Industri/lager med kontor - Møfylling, skråningsutslag, bekkelukking, plastring (1900)

Samferdselsanlegg og teknisk infrastruktur (§ 12-5, nr. 2)

- V** Veg (2010)
- GS** Gang-/sykkelveg (2015)
- AVT** Annen veggrunn - tekniske anlegg (2018)

Grønnstruktur (§ 12-5, nr. 3)

- FRI** Friområde (3020)
- AGK** Kombinert formål - Friområde - Møfylling, skråningsutslag, bekkelukking, plastring (3800)

HENSYNSSONER (PBL. § 12-6)


a.3) Faresoner

- H310** Ras- og skredfare (310)

JURIDISKE TEKSTER, LINJER OG PUNKTSYMBOLER

- Planens begrensning (RpGrense - 2101)
- Formålsgrense (RpFormålGrense - 1202)
- Grense for fareområde
- Regulert senterlinje (1221)
- Byggegrense (1211)
- Frisiktlinje (1222)
- Regulert kant kjørebane (1223)

o_ = offentlig

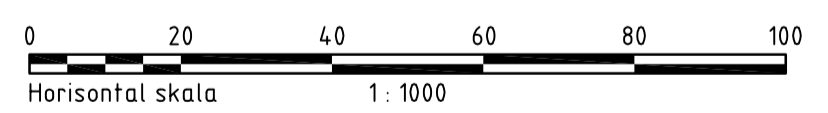

KARTOPPLYSNINGER
 KOORDINATSYSTEM: EUREF89, SONE 32 LEVERINGSdato: 20110102
 HØYDEGRUNNLAG: NN1954 MÅLESTOKK: 1:1000 (A1) EKVIDISTANSE: 1 M

BJERKE INDUSTRIOMRÅDE, SØRUM KOMMUNE
 FORSLAG TIL MINDRE ENDRING AV REGULERINGSPLAN
 MED TILH. BEST.

SAKSBEHANDLING ETTER LOV OM PLANLEGGING OG BYGGESAKSBEHANDLING (2008)

SAKSNR.	DATO	SIGN.

REV. 0 - FØRSTE UTKAST 2012/10/05 JOLA

ENDELIG VEDTAK I KOMMUNESTYRET

POLITISK BEHANDLING AV FORSLAG TIL MINDRE ENDRING

HØRING FRA ? TIL ?

PLANEN ER UTARBEIDET AV: **COWI** AVD. AREAL OG LANDSKAP, FREDRIKSTAD

PLANNR.	TEGNR.	SAKSBEH.
150	R01	JOLA

Filnavn: \\cowi.net\projects\A0202000\A0202083\Fdov\CAD\Mindre endring av reguleringsplan.dwg Xref: Gjeldende reguleringsplan.dwg T. geom.dwg T. kartgrunnlag.dwg