

Sandøy kommune

Møteinnkalling

Utval: Formannskapet
Møtestad: Kommunestyresalen, Sandøy rådhus
Dato: 13.02.2012
Tid: 13:00

Eventuelt forfall må meldast snarast på tlf. Er nokon inhabile i ei sak, må det meldast frå om dette. Vararepresentantar møter etter nærmare melding.

SAKLISTE:

Saksnr	Innhold
RS 12/3	Gnr 3 bnr 249 - søknad - fritidsbustad - vedtak
RS 12/4	Gnr 3 bnr 248 - Søknad om fritidsbustad - vedtak
PS 12/4	Tilskot til dei politiske partia i Sandøy 2012
PS 12/5	Reguleringsplan Nordøyvegen, parsell Myklebust - offentlig ettersyn
PS 12/6	Høyringsuttale til konsesjonssøknad - Harøy vindkraftverk
PS 12/7	Endring i val av primærskule, Sandøy kommune 2012
PS 12/8	Godkjenning av samarbeidsavtalar mellom kommune og helseføretak
PS 12/9	Revidering av retningsliner og tilskotsordning for kommunale kulturmidlar
PS 12/10	Delplan for idrett og fysisk aktivitet - varsling om oppstart av tiltak
* PS 12/11	Gnr 7 bnr 219 - Søknad om dispensasjon - tilbygg til kontorbygg

Harøy, 06.02.2012

ORDFØRAREN



Dato: 08.02.2012
Arkivref: 2011/244-0 /
07/219

Saksbeh.: Dag Tore Skaar

Utvalssaksnr	Utval	Møtedato
	Formannskapet	

Gnr 7 bnr 219 - Søknad om dispensasjon - tilbygg til kontorbygg

Vedlegg:

Dok dato	Tittel.
Udatert	Dispensasjonssøknad.
01.02.2012	Situasjonskart.
01.02.2012	Teikningar.

Framlegg til vedtak:

I medhald av plan- og bygningsloven (Pbl) § 19-2 vedtek formannskapet å gje dispensasjon frå reguleringsplan Steinshamn hamneområde §4 trafikkområde.

SAKSUTGREIING

Tiltaket er ikkje i tråd med reguleringsplan der tiltaket er plassert området ”trafikkområde i sjø og vassdrag”

BAKGRUNN FOR SAKA

Tiltakshavar/søklar meiner tiltaket ikkje har innverknad på reguleringsplanen om tiltaket blir gjennomført. Det har tidlegare vore utsendt to brev, der kommunen har bedt om å setje planane om tilbygg / nytt ingangsparti, på vent eller søknad om dispensering frå regulering. Brev datert 17.06.2011 og 27.01.2012.

SAKSOPPLYSNINGAR

Dok dato	Tittel.
24.01.2012	Søknad om løyve til tiltak.
- ” -	Kopi: Søknad om arbeidstilsynets samtykke.
17.01.2012	Gjennomføringsplan.
	Dispensasjonssøknad.
17.01.2012	Søknad om ansvarsrett.
Dok dato	Tittel.

Dispensasjons søknad

Det søkes om dispensasjon fra reguleringsplan for Steinshamn hamneområde.



Det skal bygges nytt inngangsparti på bygget. Det eksisterende trapperommet skal brukes som arkiv rom.


Det gir ikke endret utkjøring fra bygget.

Hilsen


Myklebust Trevare AS

Espen Myklebust
Espen Myklebust

	SITUASJONSKART					
	Eiendom:	Gnr: 07	Bnr: 0119	Fnr: 0		Snr: 0
		Adresse:				
Hj.haver/Fester:						
SANDØY KOMMUNE	Dato: 1/2-2012	Sign:			Målestokk 1:1000	

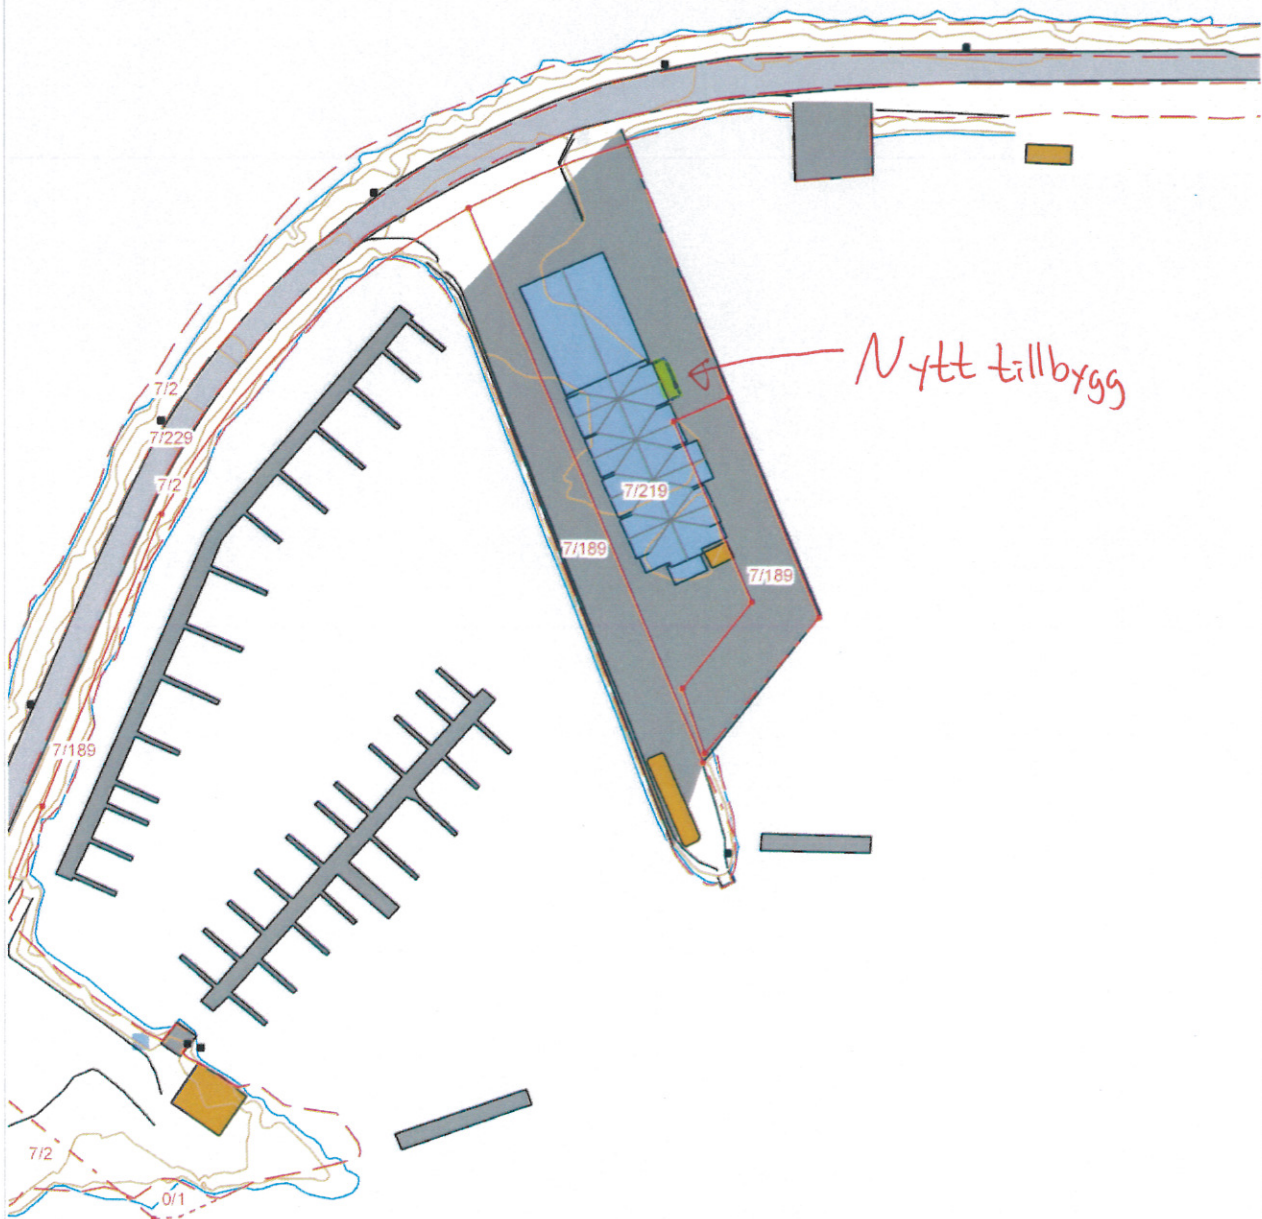

Det tas forbehold om at det kan forekomme feil på kartet, bla. gjelder dette eiendomsgrenser, ledninger/kabler, kummer m.m. som i forbindelse med prosjektering/anleggsarbeid må undersøkes nærmere.

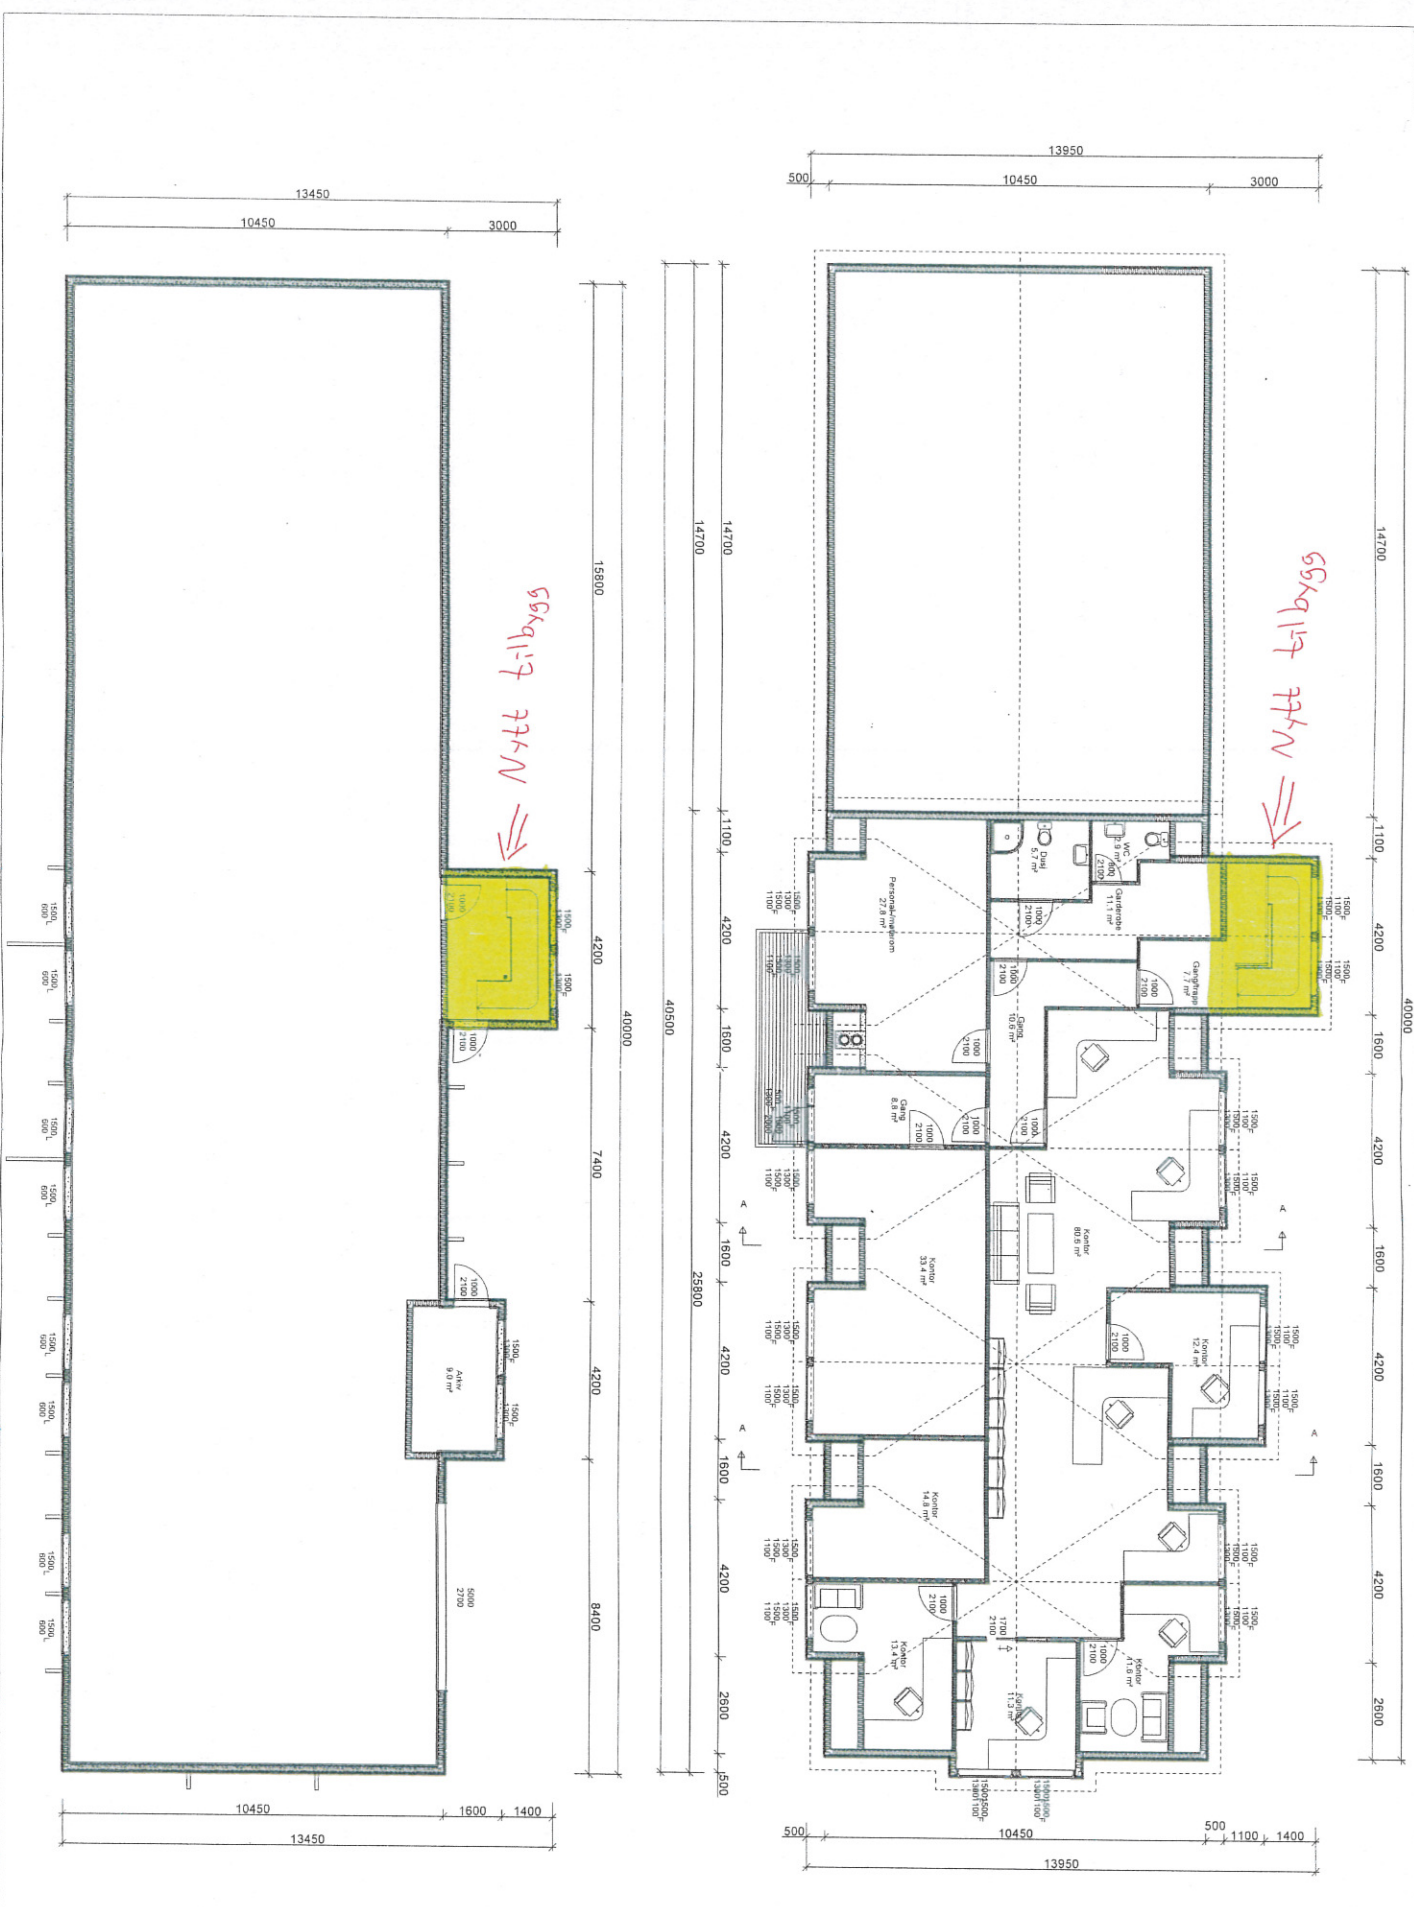

BYGGESØKNADSTEGNINGER
1. ETG OG 2. ETG

TILTALESVER ROSTEIN ANS		TILTAL Lager/administrasjonsbygg STEINSHAMN / FINNØY		MAL 1:100		PROJEKT 1078-11	
LEVERANDØR Myklebust Trevare AS 6488 Myklebust		ANSVARLIG PROJEKTERENDE Dakark AS		DATO 20.04.2011		INT. PROJEKT HG	
TEGNER www.byggmann.no				ARK 503			

TEGNINGEN ER IKKE KOPIERES ELLER BRUYTTES UDELT I FORBUND AV KANSJER UTEEN MEDVIRKING FRA DAKARK AS
 TEGNINGEN ER IKKE ETYLLIG I DEN KVALITET FORSØRINGSSTYRETT TILDAKAR AS

