
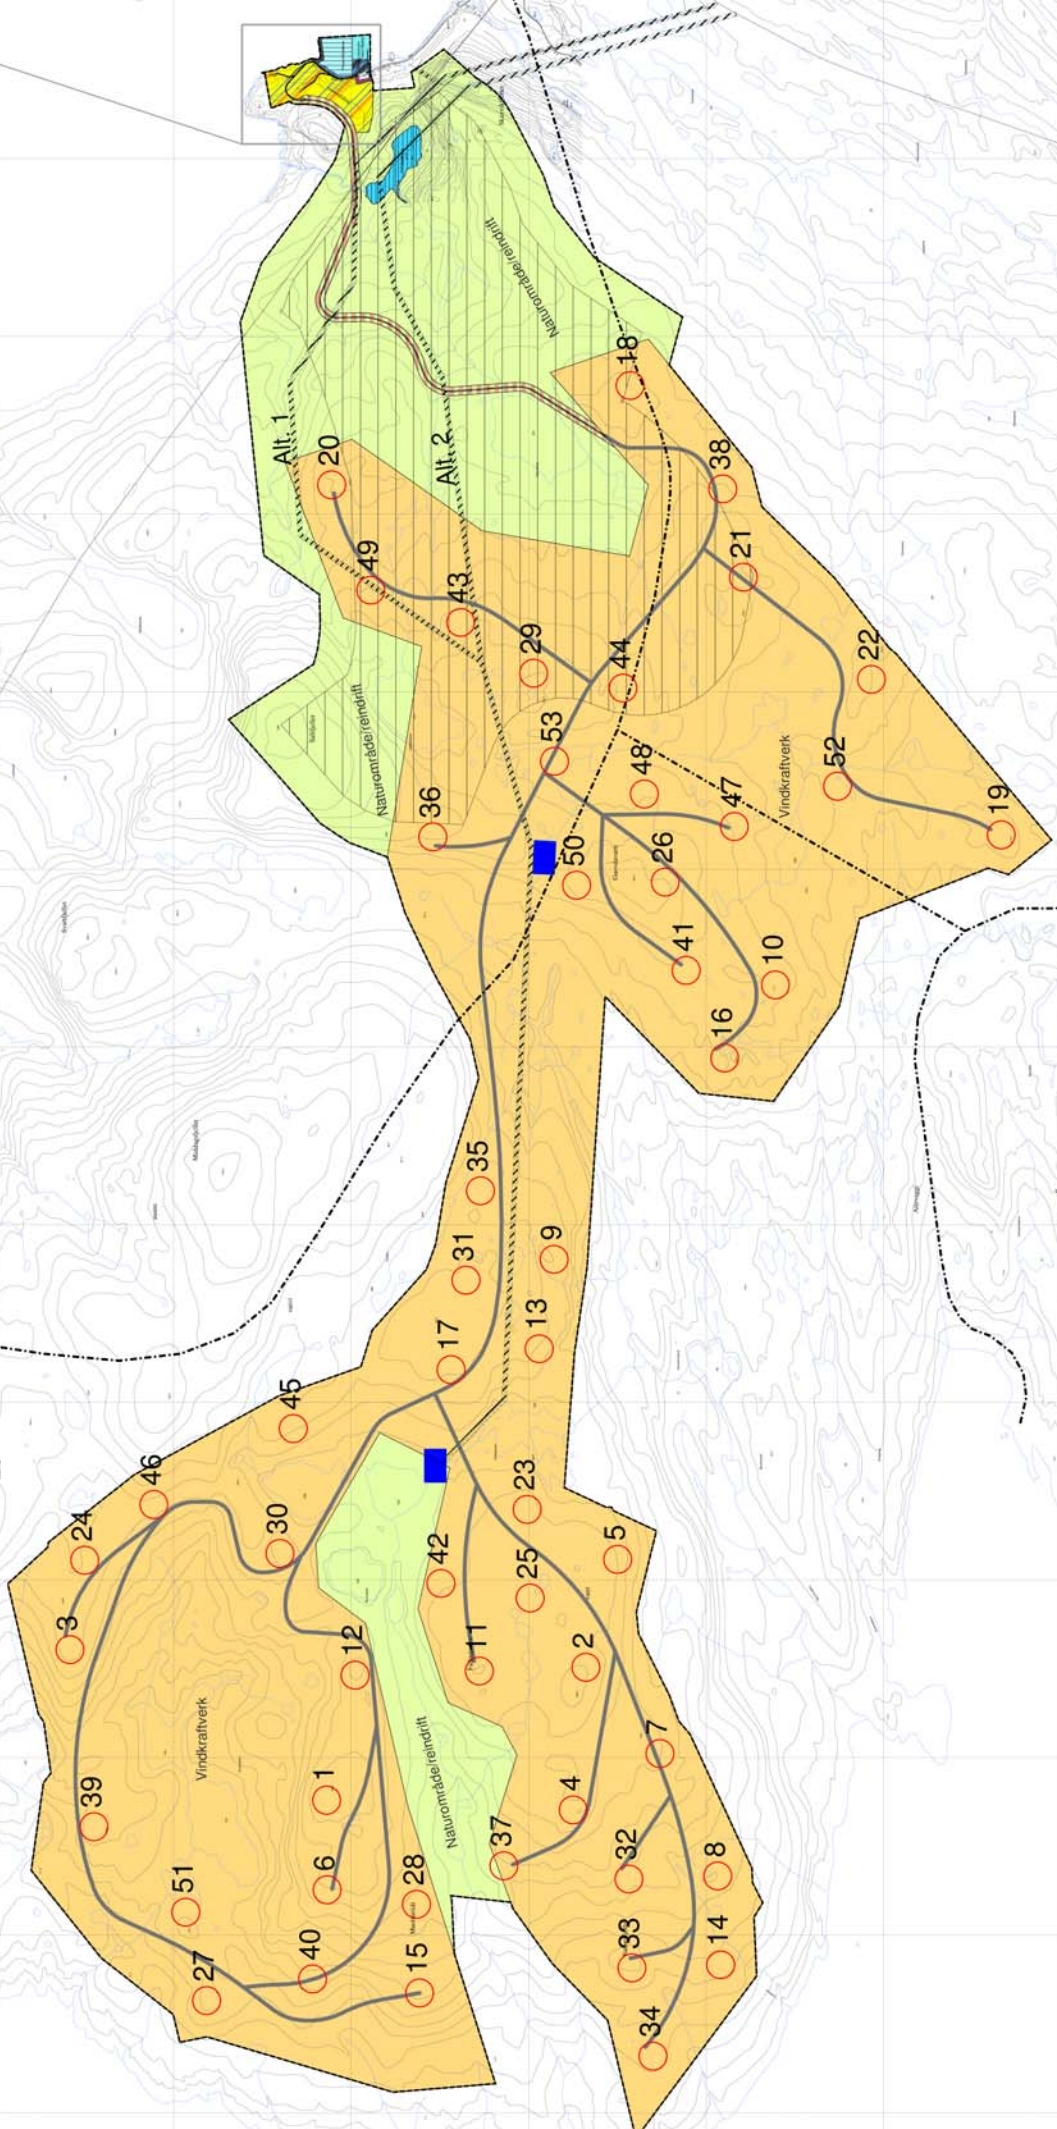


Utsnitt Skavvika

Målestokk 1:2000

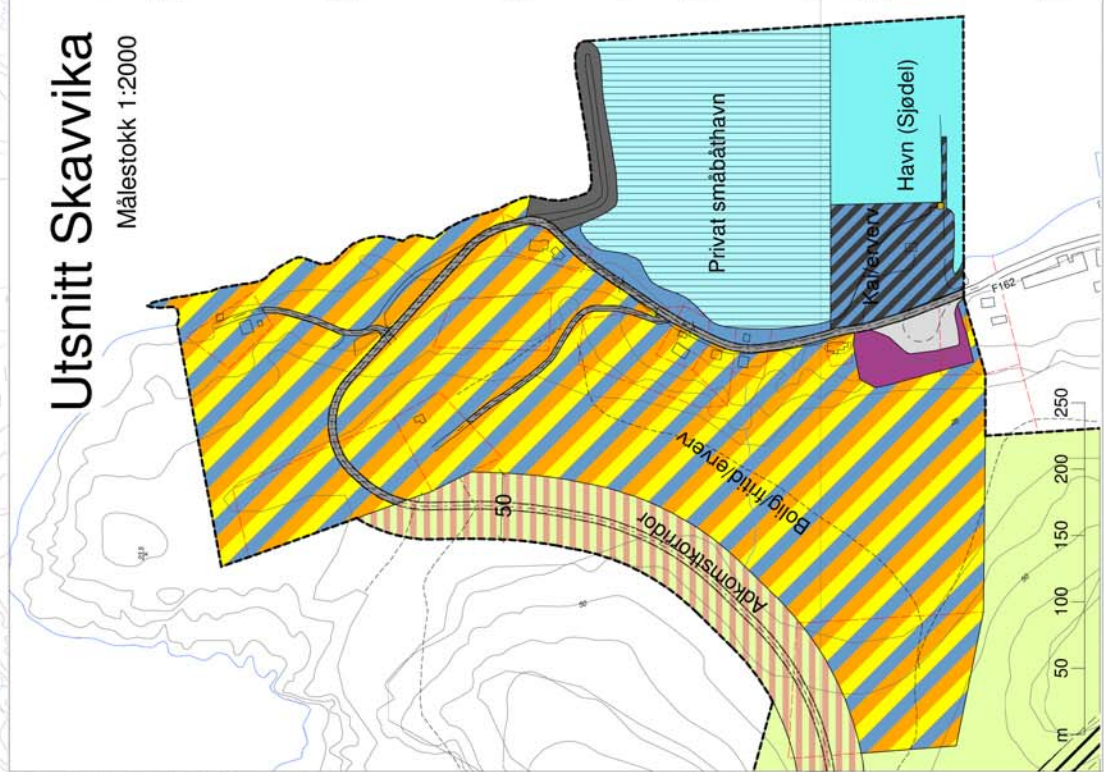

TEGNFORKLARING

- PLAN- OG BYGNINGSLOVENS §25. REGULERINGSFORMAL
- Byggeområder (Pbl §25, 1.ledd nr. 1)**
- Ervervsområde
 - Offentlige trafikkområder (Pbl §25, 1.ledd nr. 3)
 - Kjerneteg og annen veggrunn
 - Armen veggrunn
- Fareområder (Pbl §25, 1.ledd nr. 5)**
- Fareområde - høyspenningsnett
- Spesialområder (Pbl §25, 1.ledd nr. 6)**
- Dekkeavann
 - Nedlagte/delt dekkeavann
 - Moo
 - Privat veg
 - Vindkraftverk
 - Naturområde/reindrift
 - Privat småbåthavn
 - Masseutak
- Kombinasjonsområder (Pbl §25, 2.ledd)**
- Bolig-fritids-ervervsområde
 - Offentlig kai/ervervsområde
 - Naturområde/reindrift - Privat veg
- PUNKTSYMBOLER**
- Møtepunkt (ikke bindende)
 - Trafikksjonerserviceareal (ikke bindende)
- STREKSYMBOLER M.V**
- Planets begrensning
 - Formålsgrense
 - Internveg (ikke bindende)
 - Intern skilting (ikke bindende)
 - Straoetområde (ikke bindende)
- Målestokk 1:15000
Kartgrunnlag - digitalt - Måsøy kommune

REGULERINGSPÅN MED TILHØRENDE BESTEMMELSER FOR
Reguleringsplan for Snefjord Vindkraftverk i Snefjord kommune

SAKSBEHANDLING FØLG PLAN OG BYGNINGSLOVEN	SAKSNR	DATE	SON
1. gangs beh. i det faste utv for plansaker			
Offentlig ettersyn fra			
2. gangs beh. i det faste utv for plansaker			

Kommunestyrets vedtak:

PLANEN UTARBEIDET AV:	SAKSNR	TEGN NR	SAKSBEH
SIGHT Byggeplaner Vestre Rosten 81 7075 Tiller sight@byggeplaner.no	2018R01	R01	E.Lind 10.12.2005