

TEGNFORKLARING

MATERIALBRUK

BYGNING

STEINBED/GRØNT

T TRAFØ

ASFALT

STREKSMBOLER M.V.

PLANENS BEGRENSNING


OMRISS PARKERING

BYGGEGRENSE MOT VEG

FRISIKTLINJE

FLAGGSTANG

N:\5001504\501504\Bakillusstrasjonsplan rev1.dwg - GAN - Plottet 23.05.2006 13:38:40 - XREF - Grunntegnet, skjering-fyllingsfelter, felter, illustrasjonsplan rev1

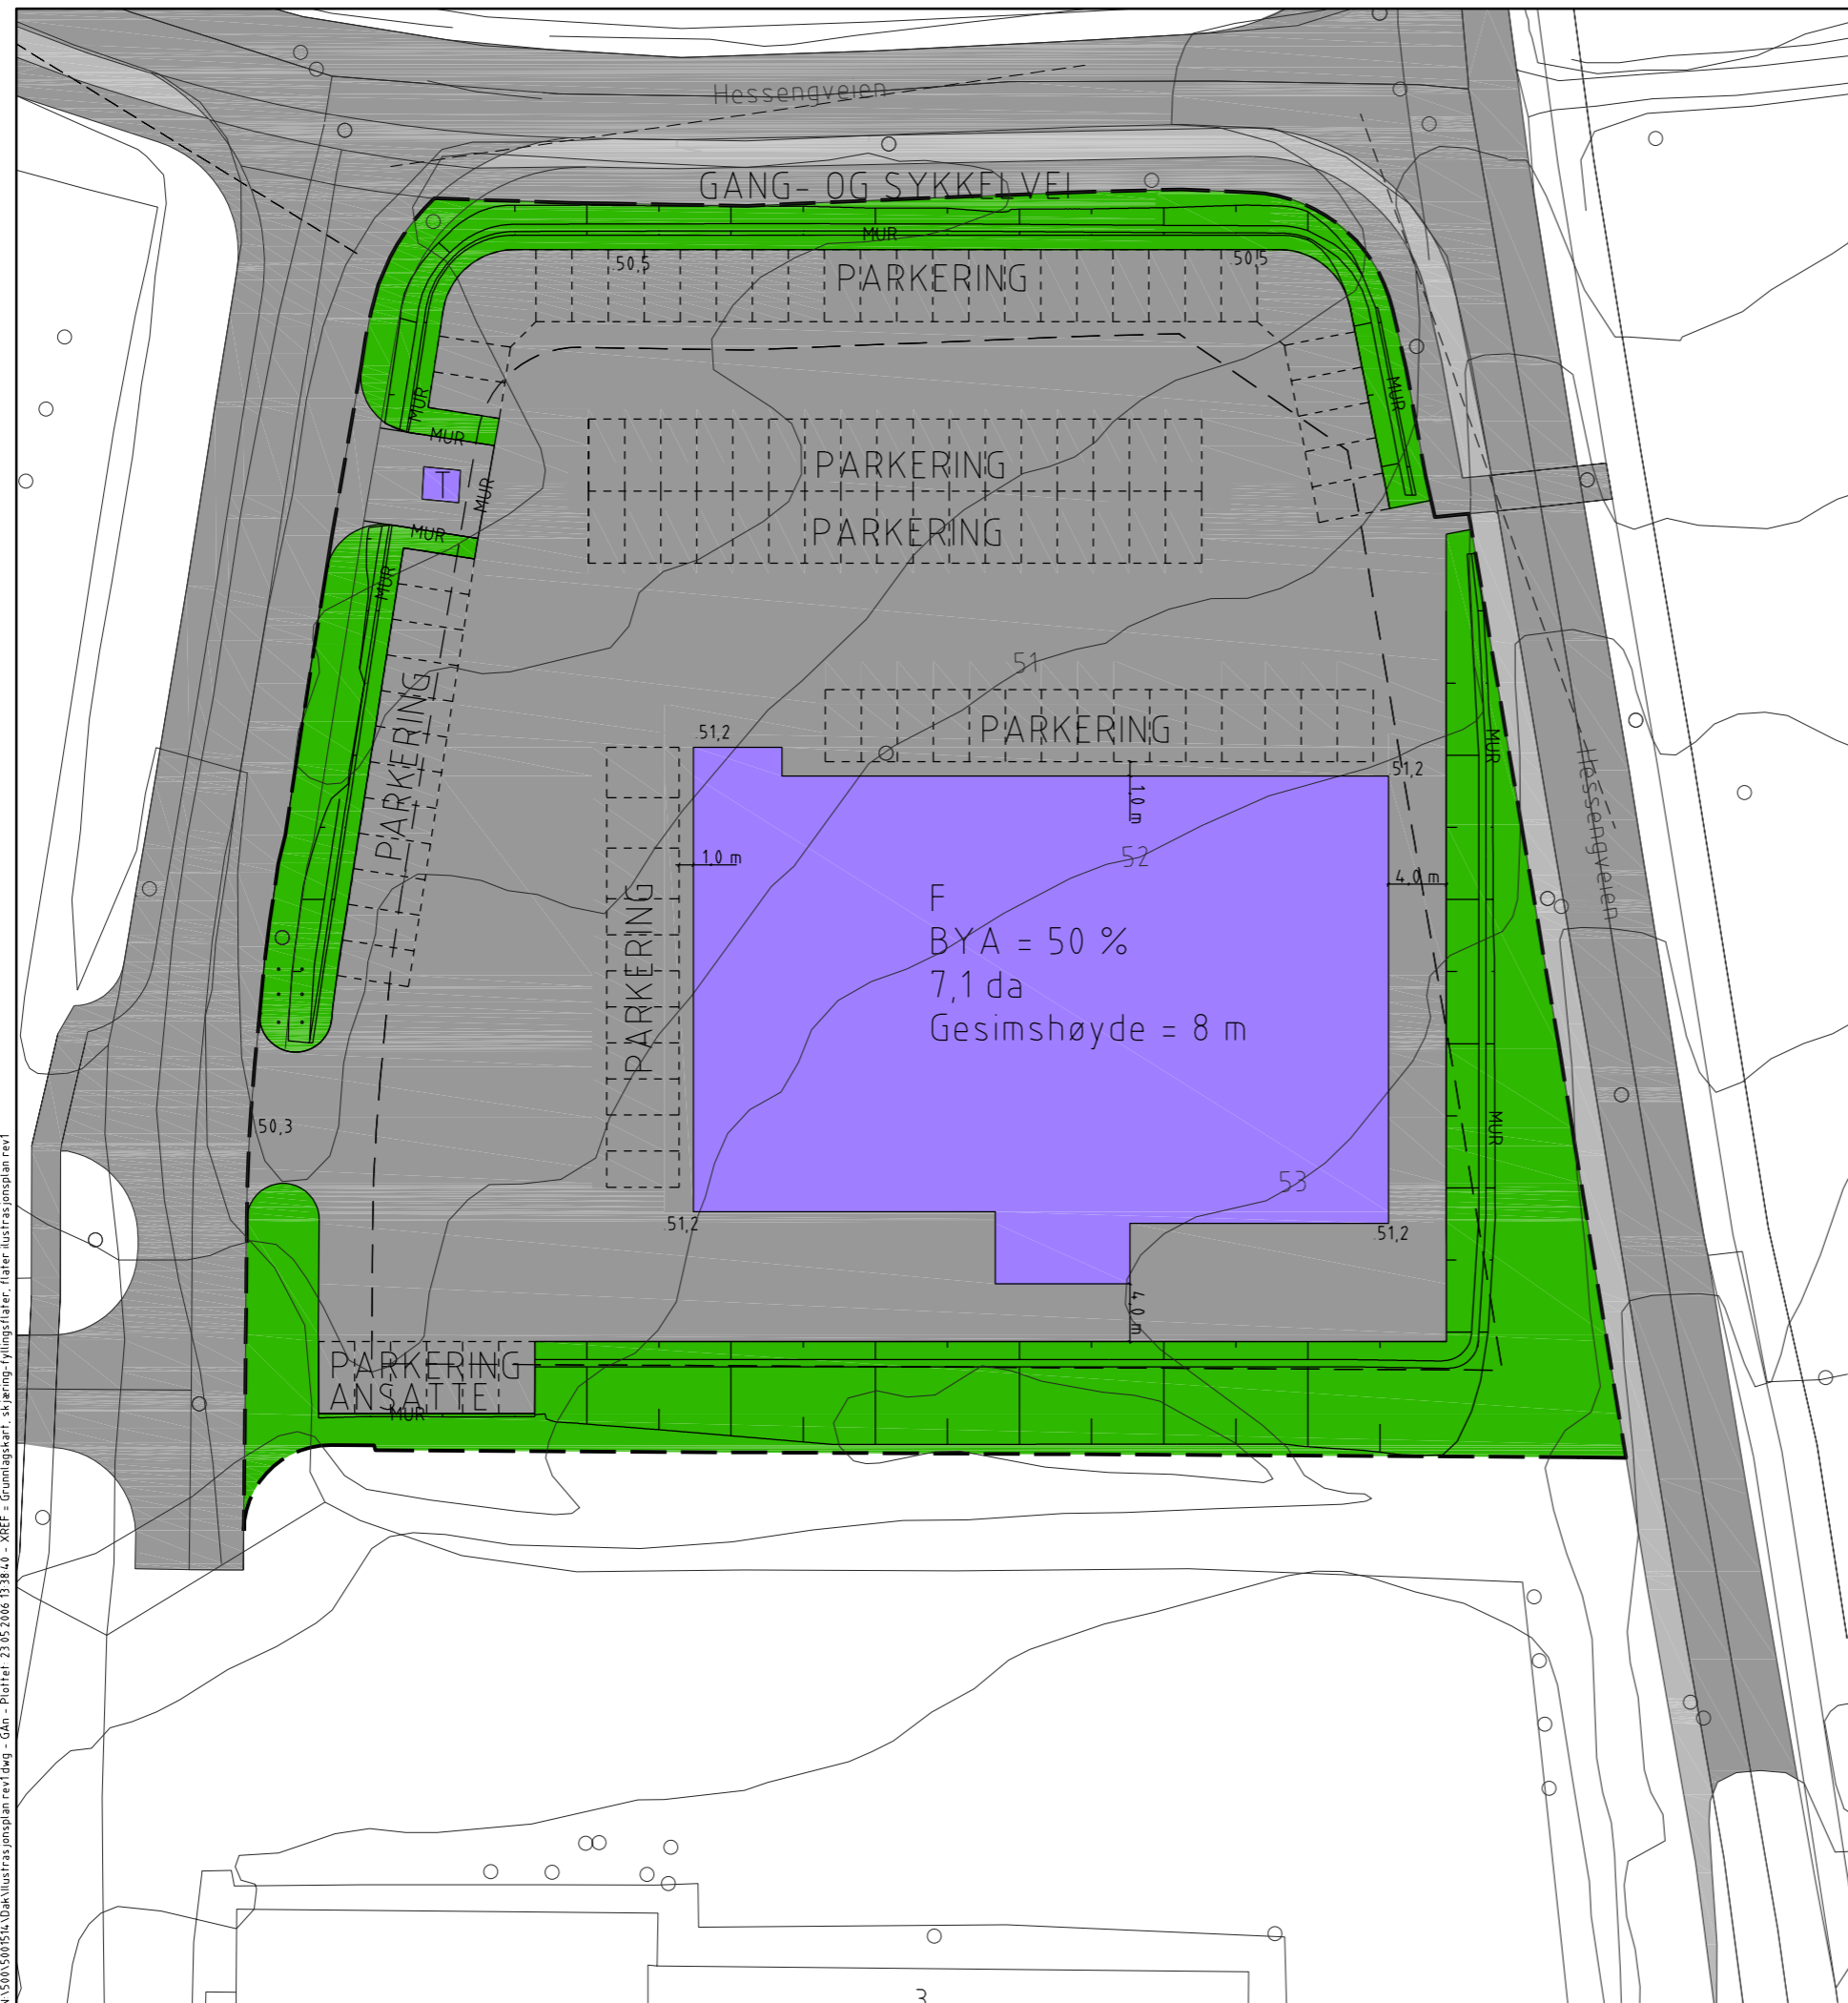

Dette dokumentet er utarbeidet av Norconsult AS for den oppdragsgiver og i anledning det oppdrag som fremgår nedenfor. Innholdet i dokumentet er Norconsult AS' eiendom. Dokumentet skal bare benyttes for det formål som oppdraget gjelder, og må ikke kopieres eller gjøres tilgjengelig i større utstrækning enn formålet tilsier.

REN KIRKENES AS		Date	2006-05-22
Bebyggelsesplan del av Hesseng sentrum		Utarbeidet av	RGE
Illustrasjonsplan		Fagkontrollert av	GAN
		Godkjent av	GAN
		Målestokk (gjelder for A1 format)	1:500
		Oppdragsnummer	5001504
		Tegningsnummer	02
		Revisjon	