

DETALJPLAN JFR. PBL § 12-8

Tegnforklaring med bestemmelser

Linjetyper

- Planens begrensning
- Formålsgrense
- Regulert senterlinje
- Grense for infrastruktsone

Reguleringsbestemmelser

Planområde

- Planområde

b) Infrastruktsoner

- Krav vedrørende infrastruktur

1. Bebyggelse og anlegg

- Boligbebyggelse-konsentrert småhusbebyggelse
- Garasjeanlegg for Bolig-/fritidsbebyggelse
- Lekeplass

2. Samferdselsanlegg og teknisk infrastruktur


- Veg
- Gang-/sykkelveg
- Annen veggrunn - grøntareal
- Parkeringsplasser (på grunnen)

3. Grønnstruktur

- Friområde

Symboler

- Avkjørsel - både inn og utkjøring

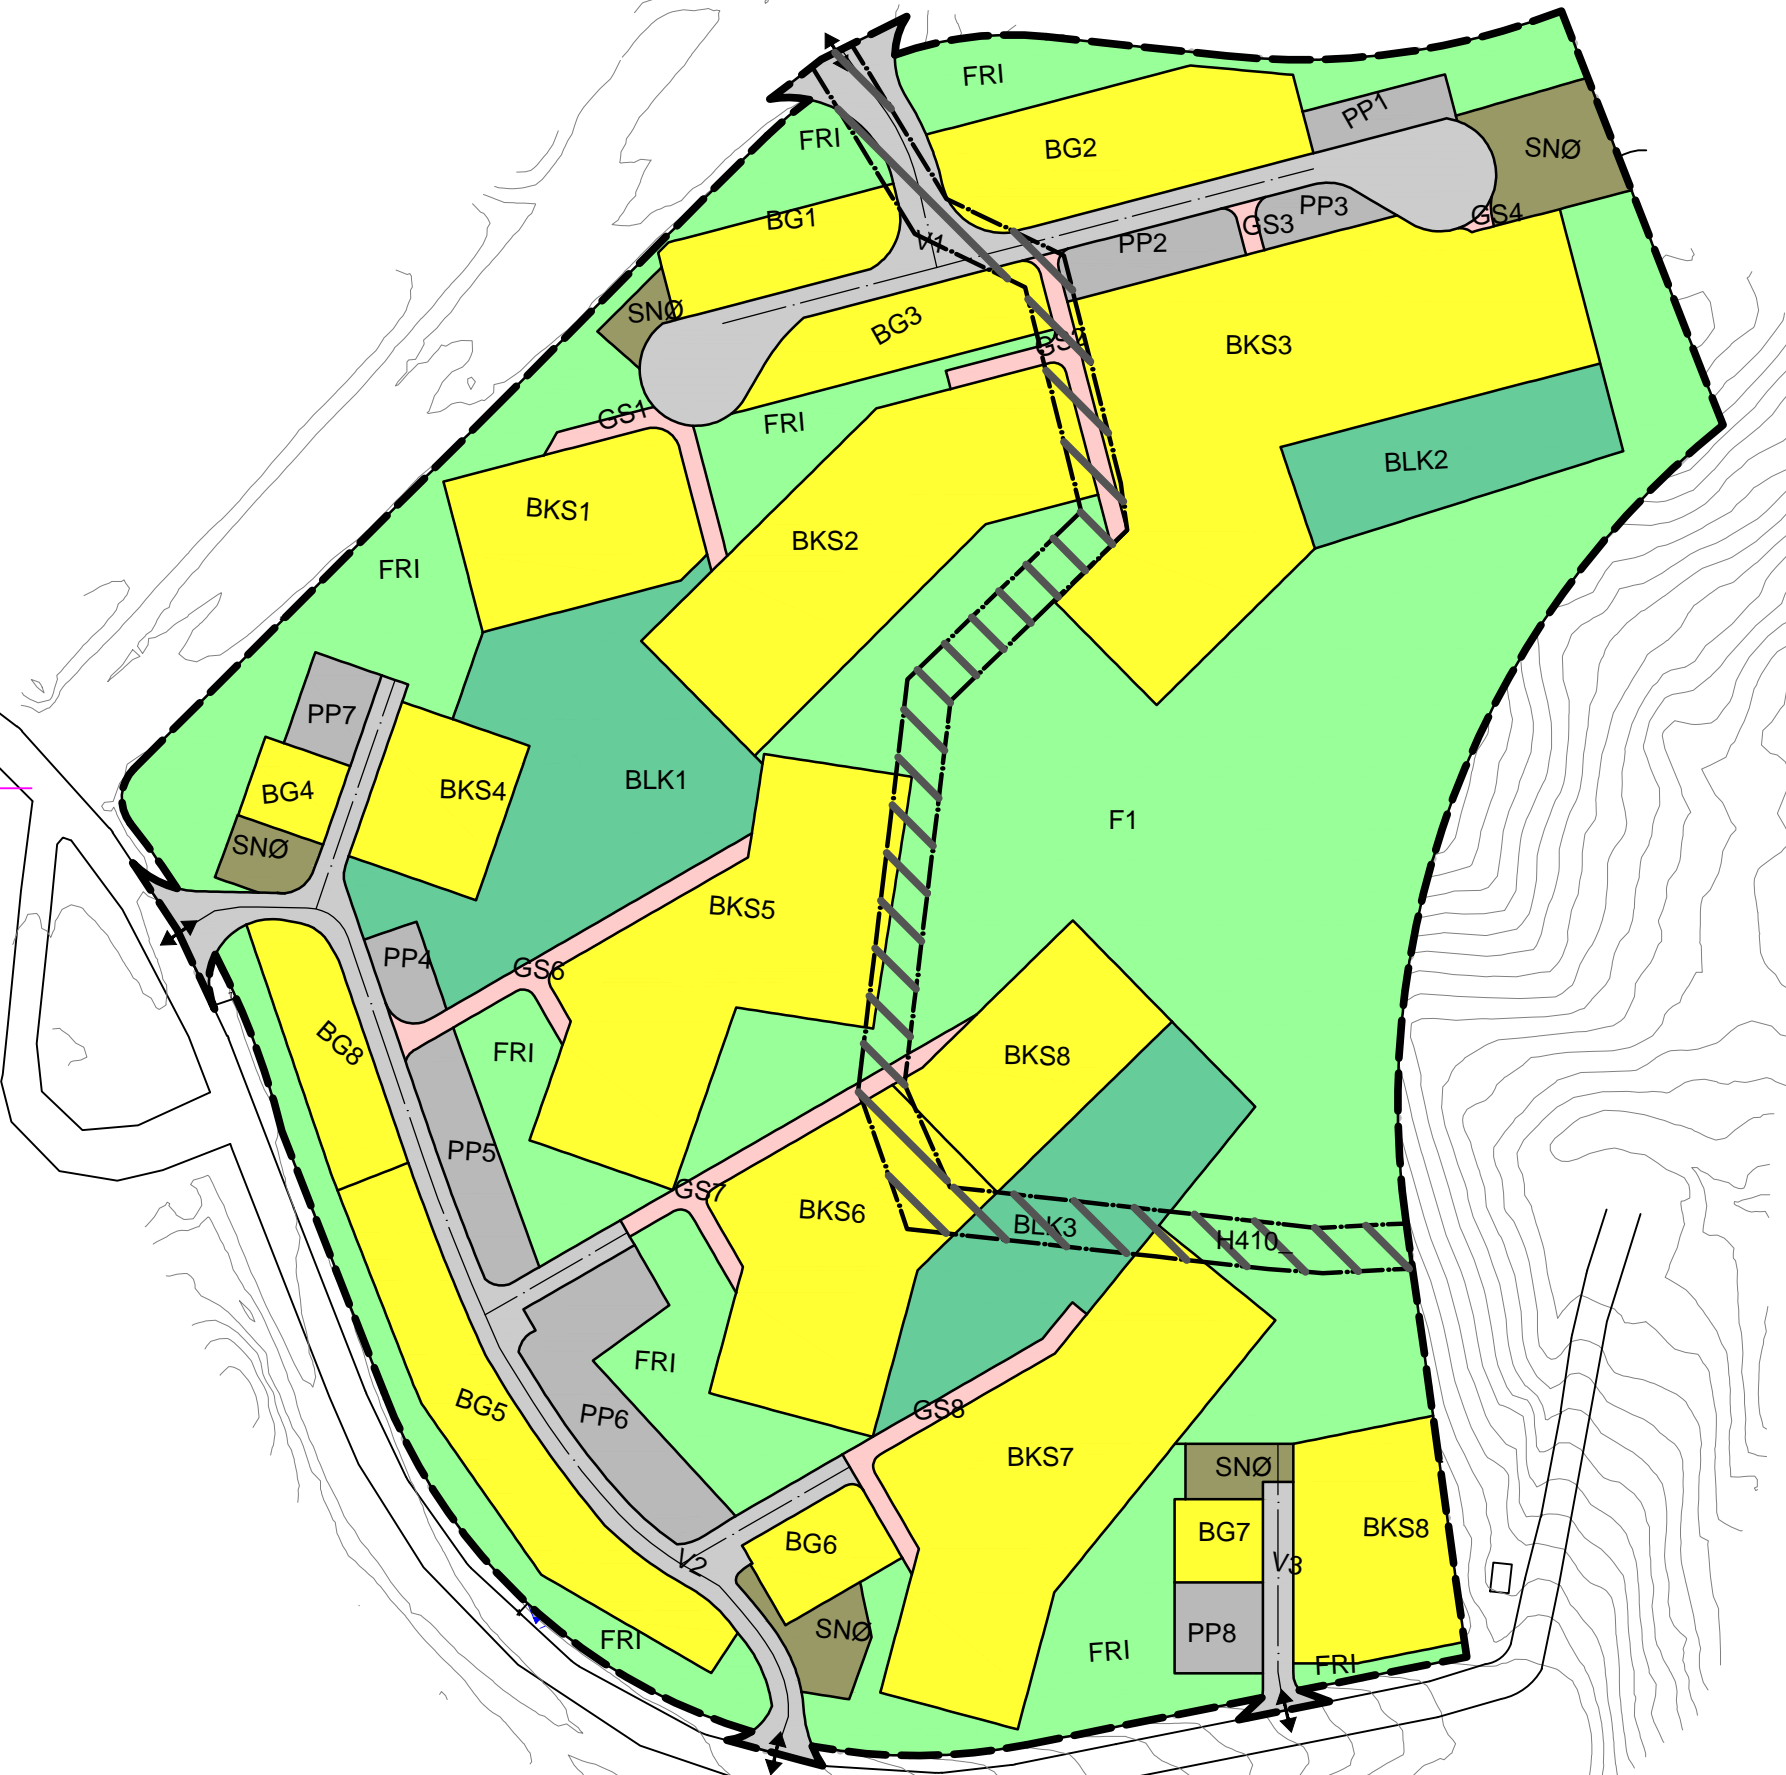

Revisjon	Dato	Saksnr.	Signatur
REV A- justert formålsgrense		15-2068-5	

<p>Detaljplan Skytterhusfjellet B2D</p> <p>Forslag til mindre endring av plan</p>	Målestokk: 1:1000 A3
	Kartblad:
Dato: 15.10.2015	

Saksbehandling i følge plan- og bygningsloven	Dato	Saksnr.	Signatur
Kunngjøring av oppstart av planarbeidet			
Vedtak om utleggelse til offentlig ettersyn			
Offentlig utleggelse			

Vedtak kommunestyret	Utarbeidet av: Verte	Saksbehandler LN Tegningsnummer
----------------------	-----------------------------	---

Sør-Varanger kommune