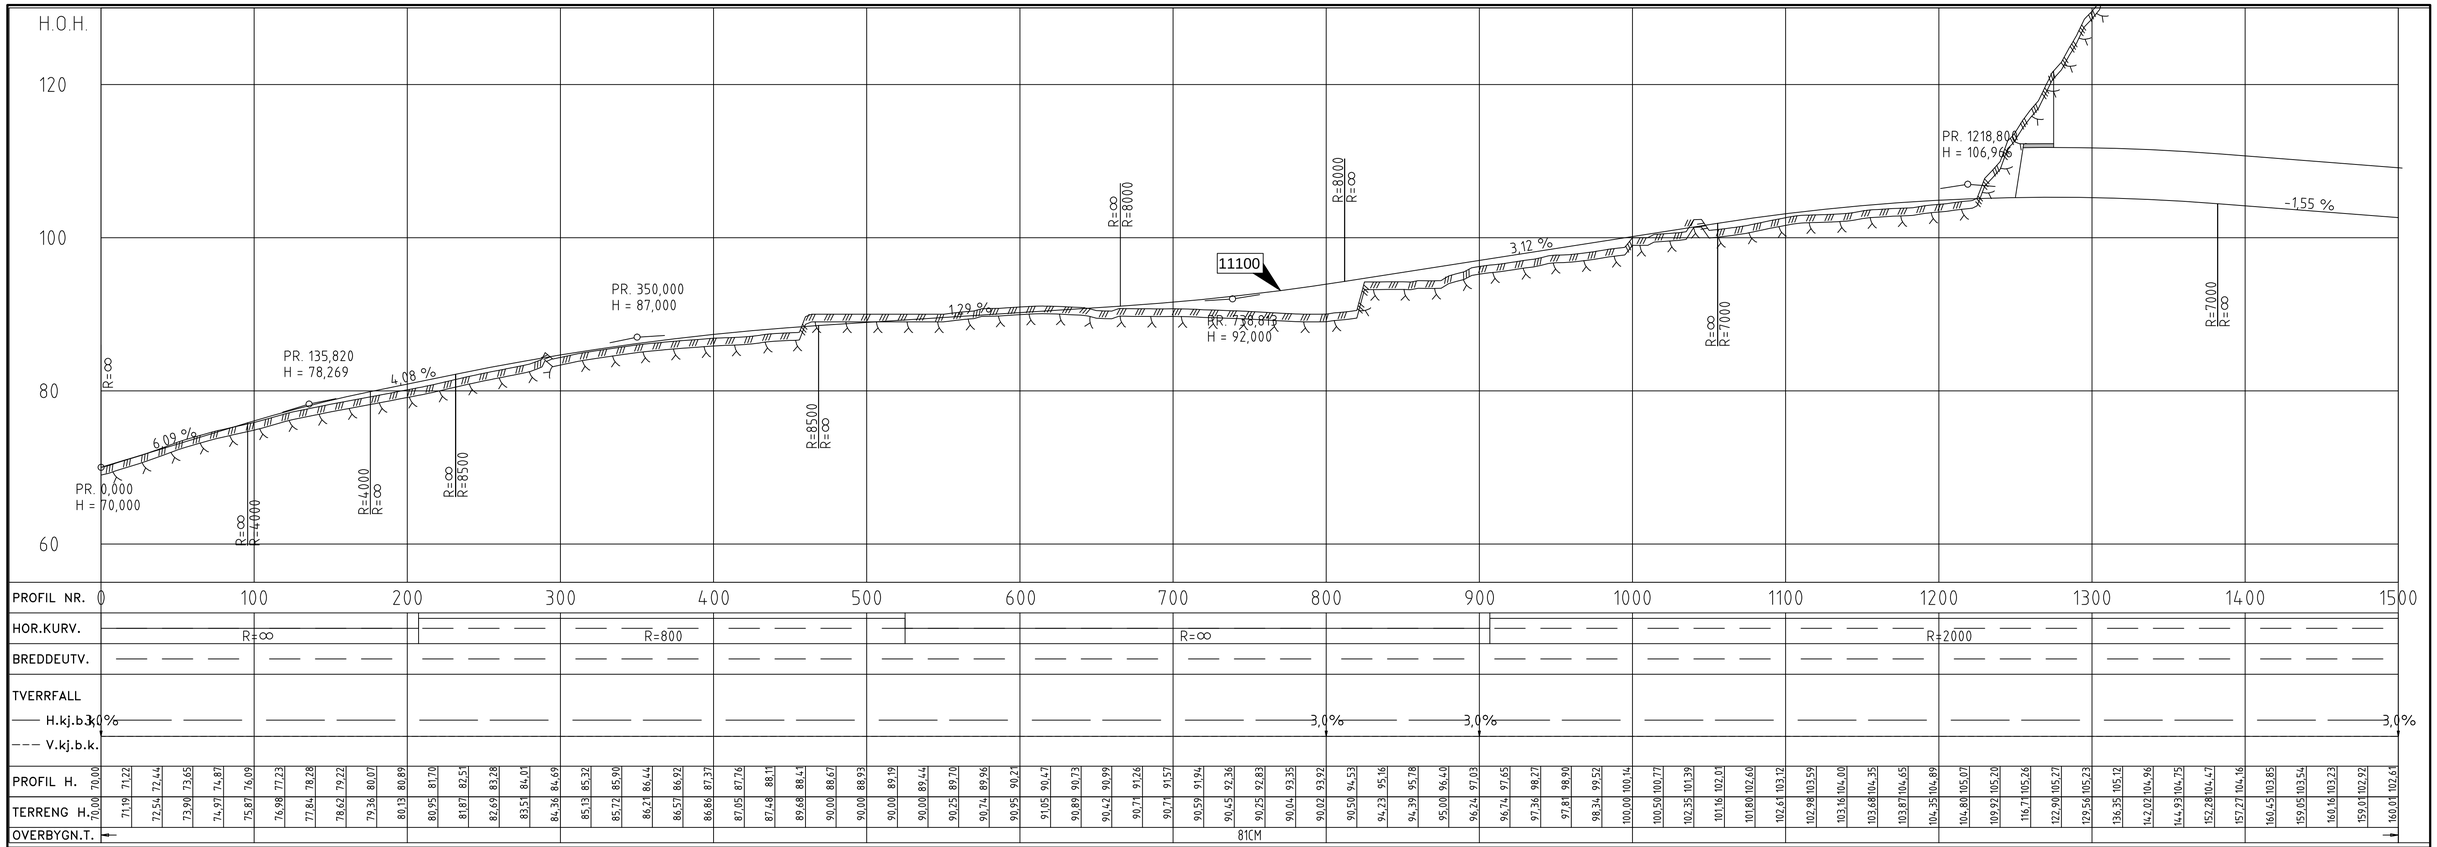

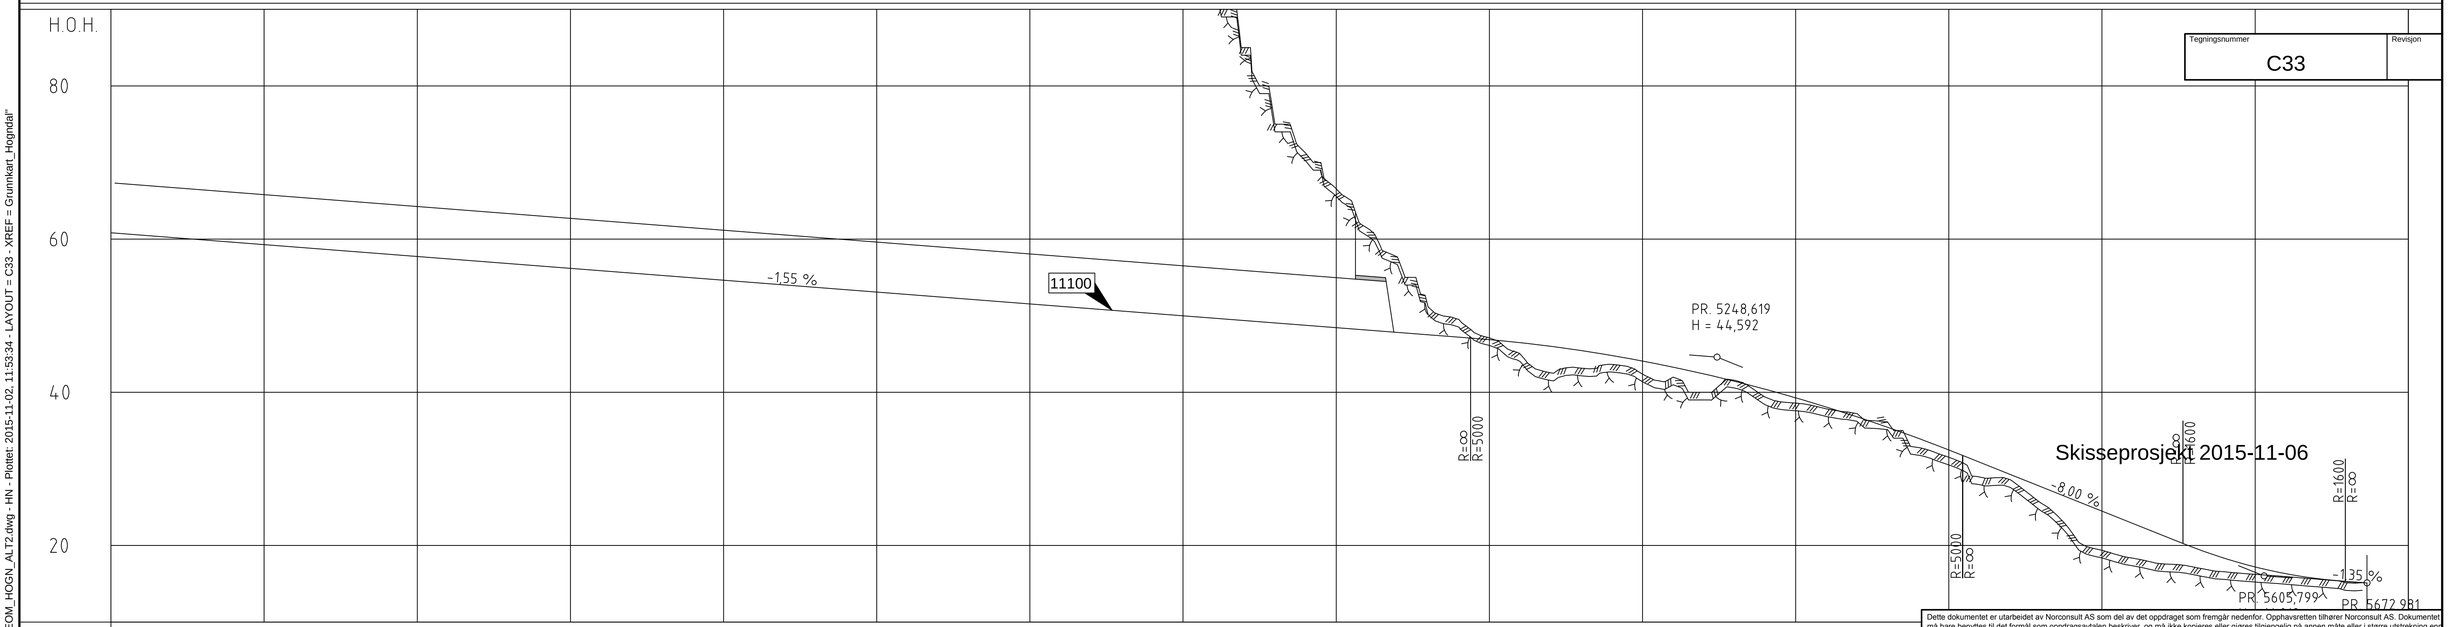

Dette dokumentet er utarbeidet av Norconsult AS som del av det oppdraget som fremgår nedenfor. Opphavsretten tilhører Norconsult AS. Dokumentet må bare benyttes til det formål som oppdragsavtalen beskriver, og må ikke kopieres eller gjøres tilgjengelig på annen måte eller i større utstrekning enn formålet tilsier.

Tegningsnummer: C33 | Revisjon:

Bodø, Beiarn og Saltdal kommune

Målestokk (gjelder A1): 1:2000/400

Fv.812 Tunnel mellom Hogndalen og Hoset
Tunnel Hogndalen - Hoset

Profil veg 11100
Alternativ 2

Norconsult

Oppdragsnummer	Tegningsnummer	Revisjon
5151419	C33	

"N:\5151\4\5151419\BIM\Veg\Modell\Hogndalen\T-GEOM_HOGN_ALT2.dwg - HN - Plottet: 2015-11-02, 11:53:34 - LAYOUT = C33 - XREF = Grunnkart_Hogndal"