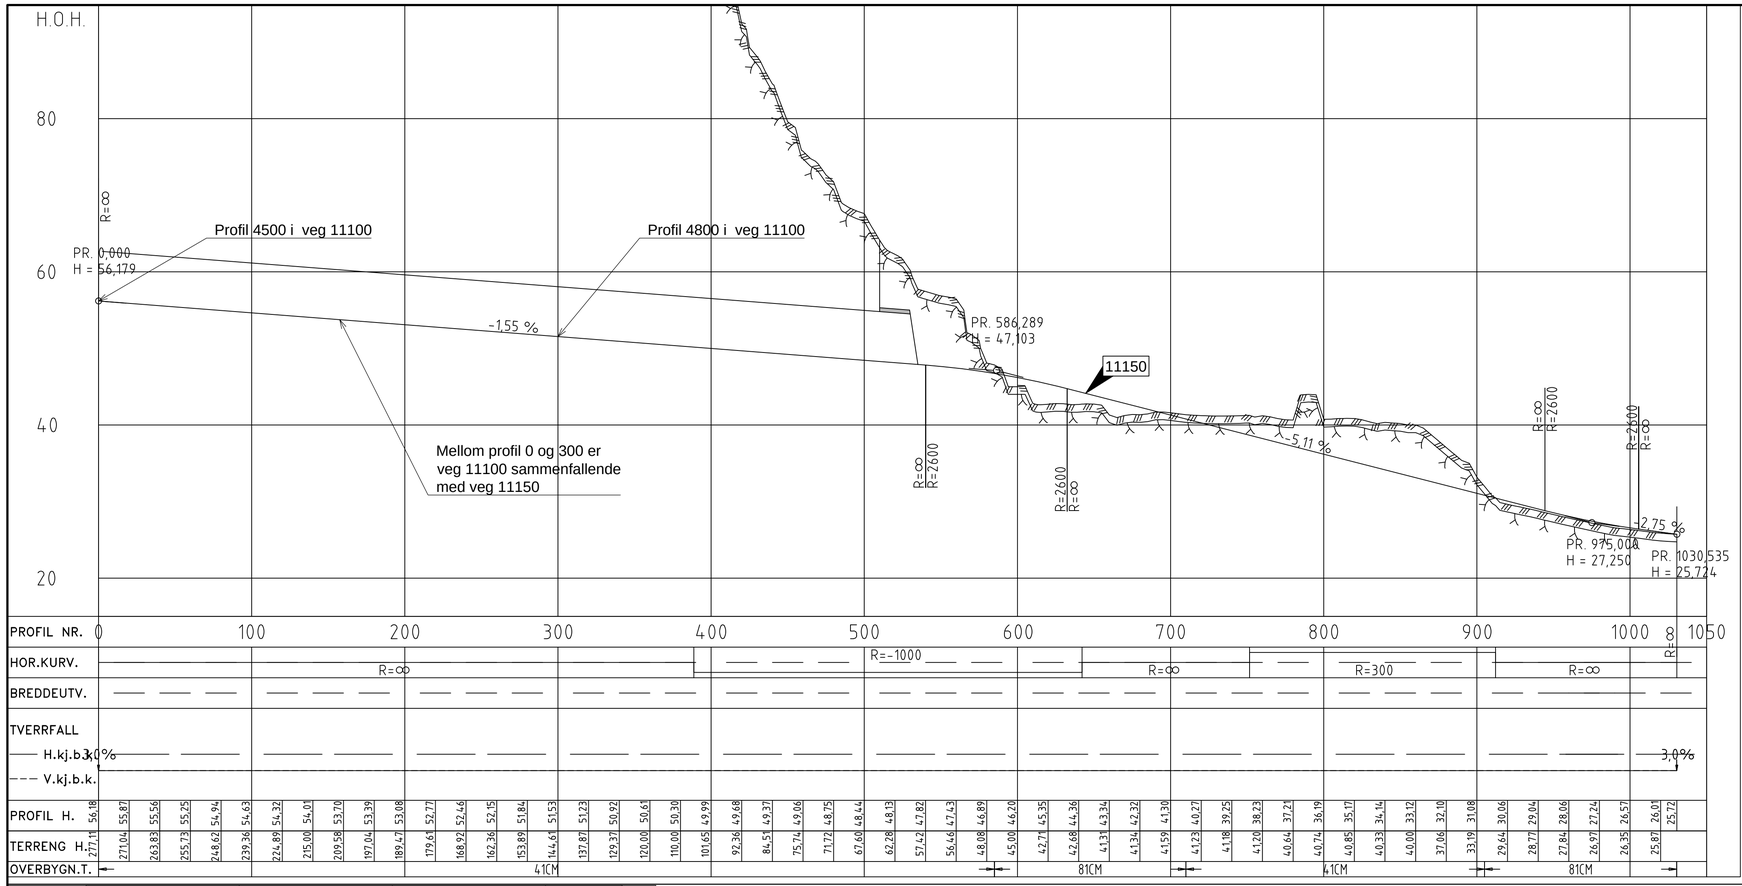

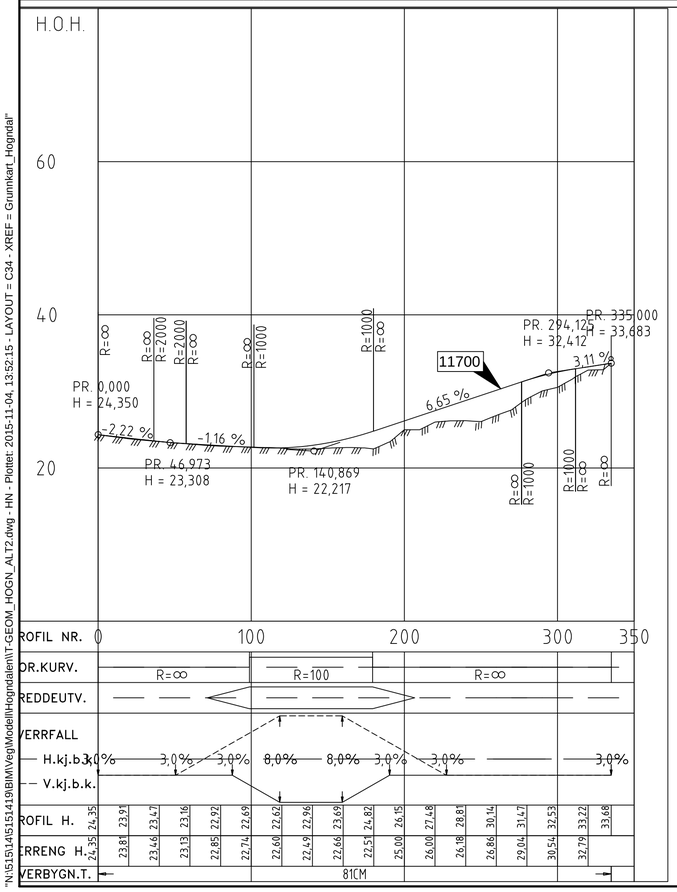

Tegningsnummer	Revisjon
C34	

Skisseprosjekt 2015-11-06

Dette dokumentet er utarbeidet av Norconsult AS som del av det oppdraget som fremgår nedenfor. Opphavsretten tilhører Norconsult AS. Dokumentet må bare benyttes til det formål som oppdragsavtalen beskriver, og må ikke kopieres eller gjøres tilgjengelig på annen måte eller i større utstrekning enn formålet tilsier.

	Målestokk (gjelder A1)
Bodø, Beiarn og Saltdal kommune	1:2000/400

Fv.812 Tunnel mellom Hogndalen og Hoset
Tunnel Hogndalen - Hoset

Profil veg 11150 og 11700
Alternativ 2

Norconsult	Oppdragsnummer	Tegningsnummer	Revisjon
	5151419	C34	

"N:\5151\4\5151419\BIM\VegModell\Hogndalen\IT-GEOM_HOGN_ALT2.dwg - HN - Plottet: 2015-11-04, 13:52:15 - LAYOUT = C34 - XREF = Grunnkart_Hogndal"