
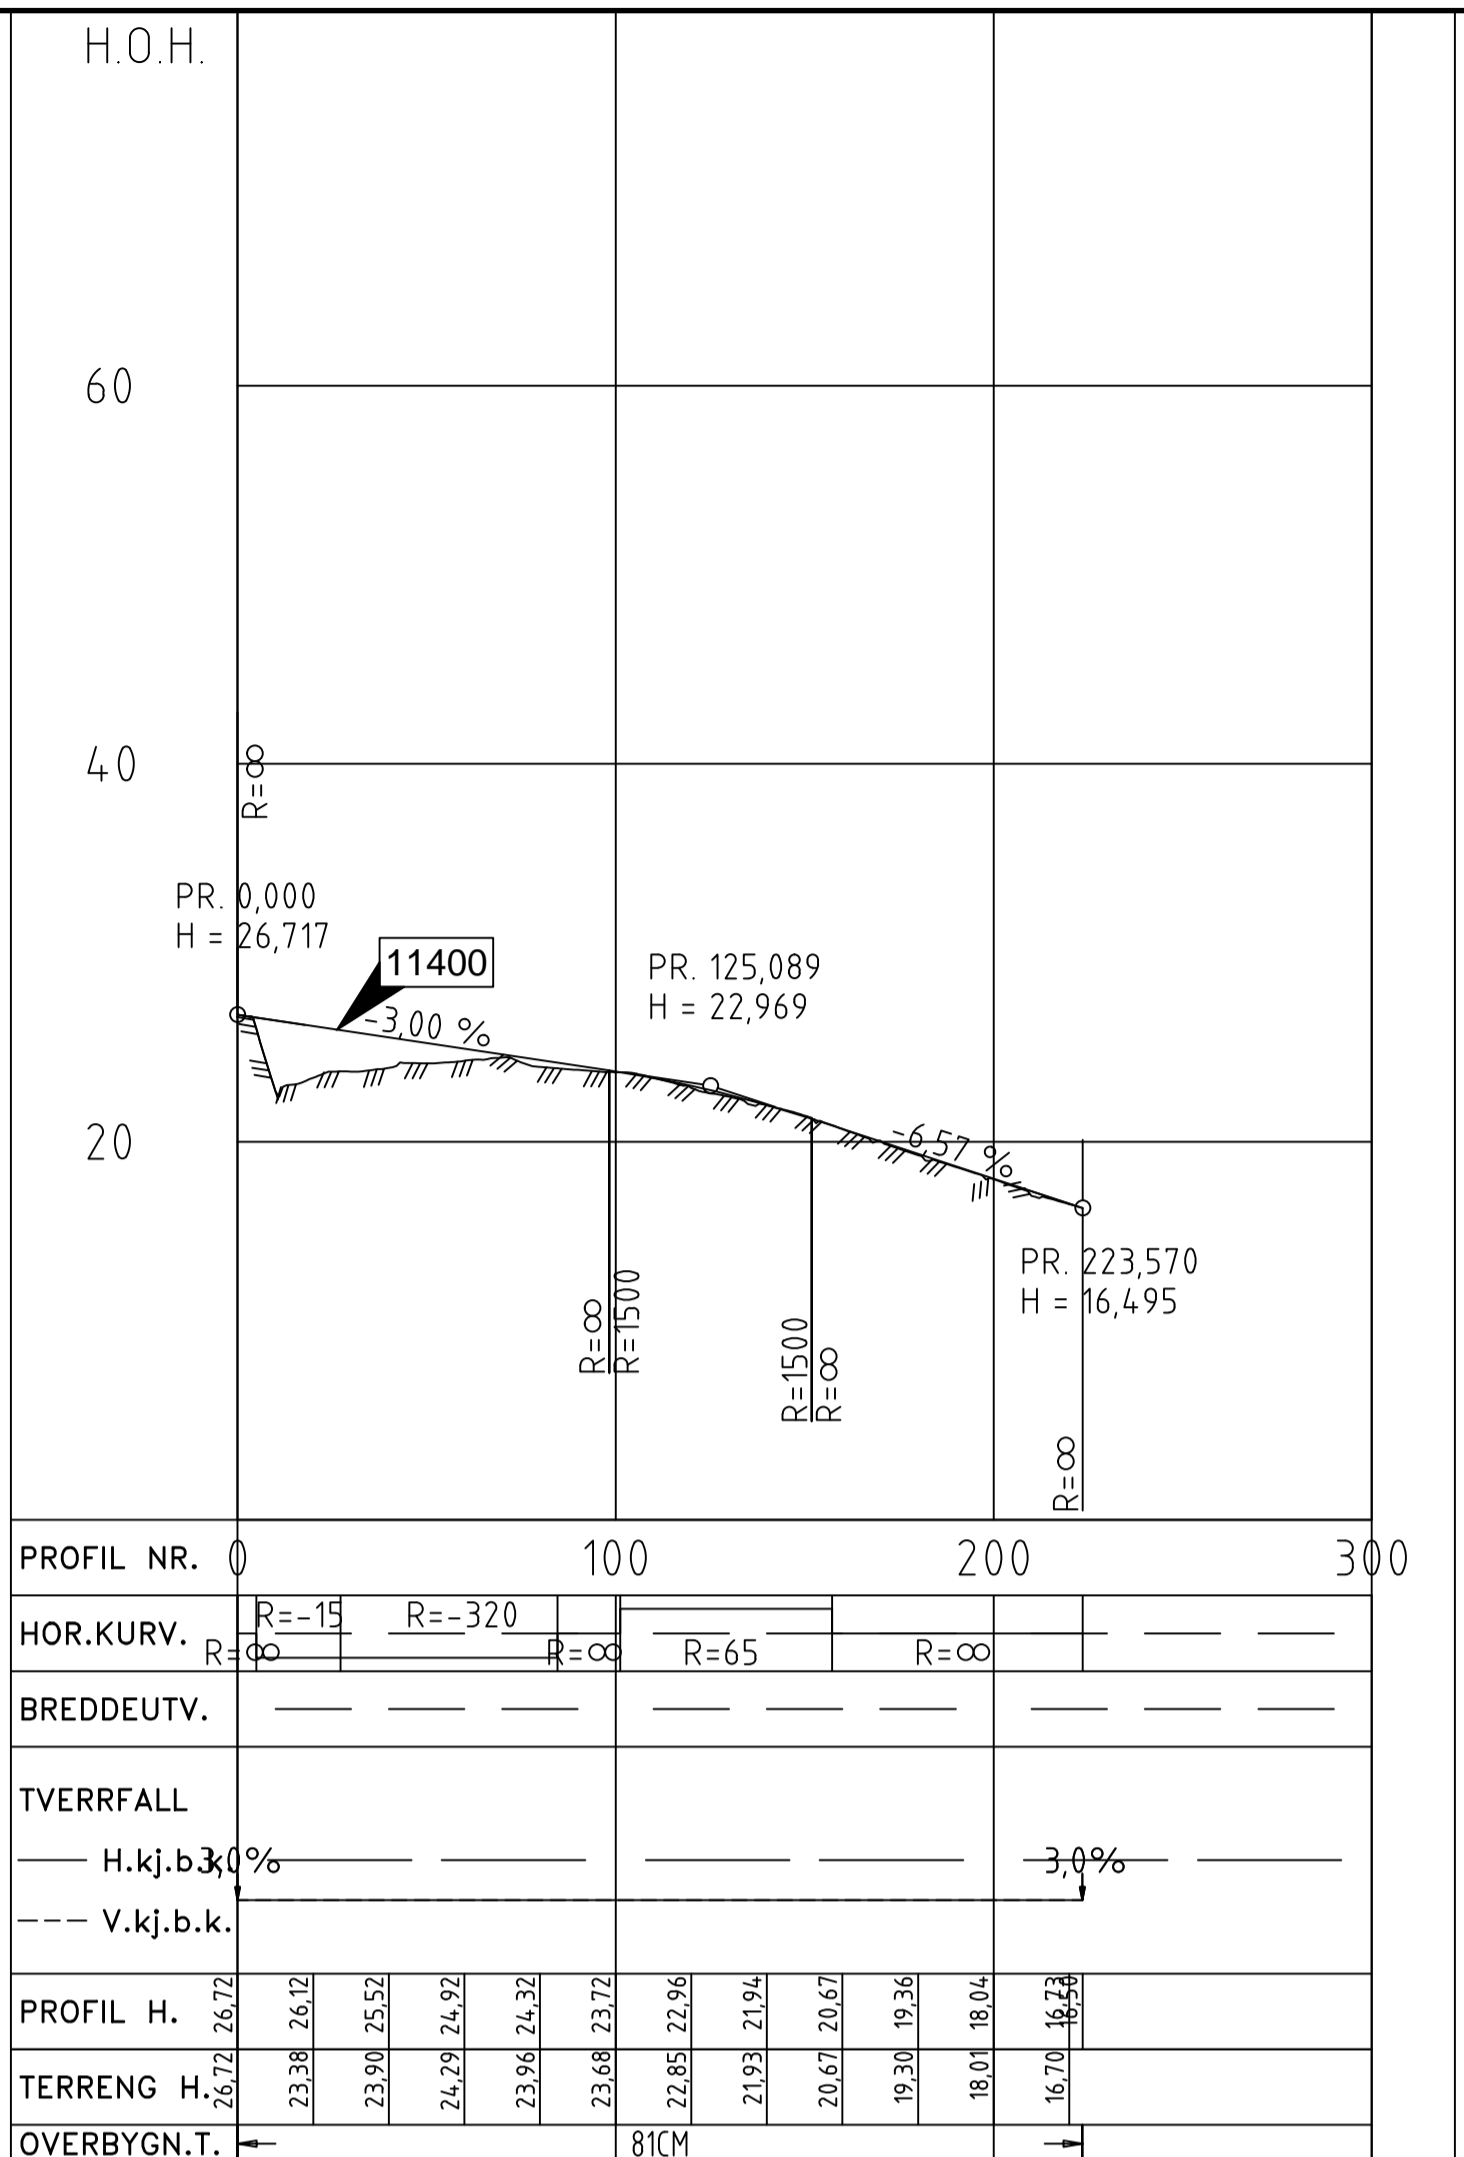


N:\51514151\19\BIM\veg\Modell\Hogstadien\T-GEOM_HOGN_ALT1.dwg - HN - Plottet: 2015-11-02, 11:53:05 - LAYOUT = D30 - XREF = Grunnkart_Hogstadi

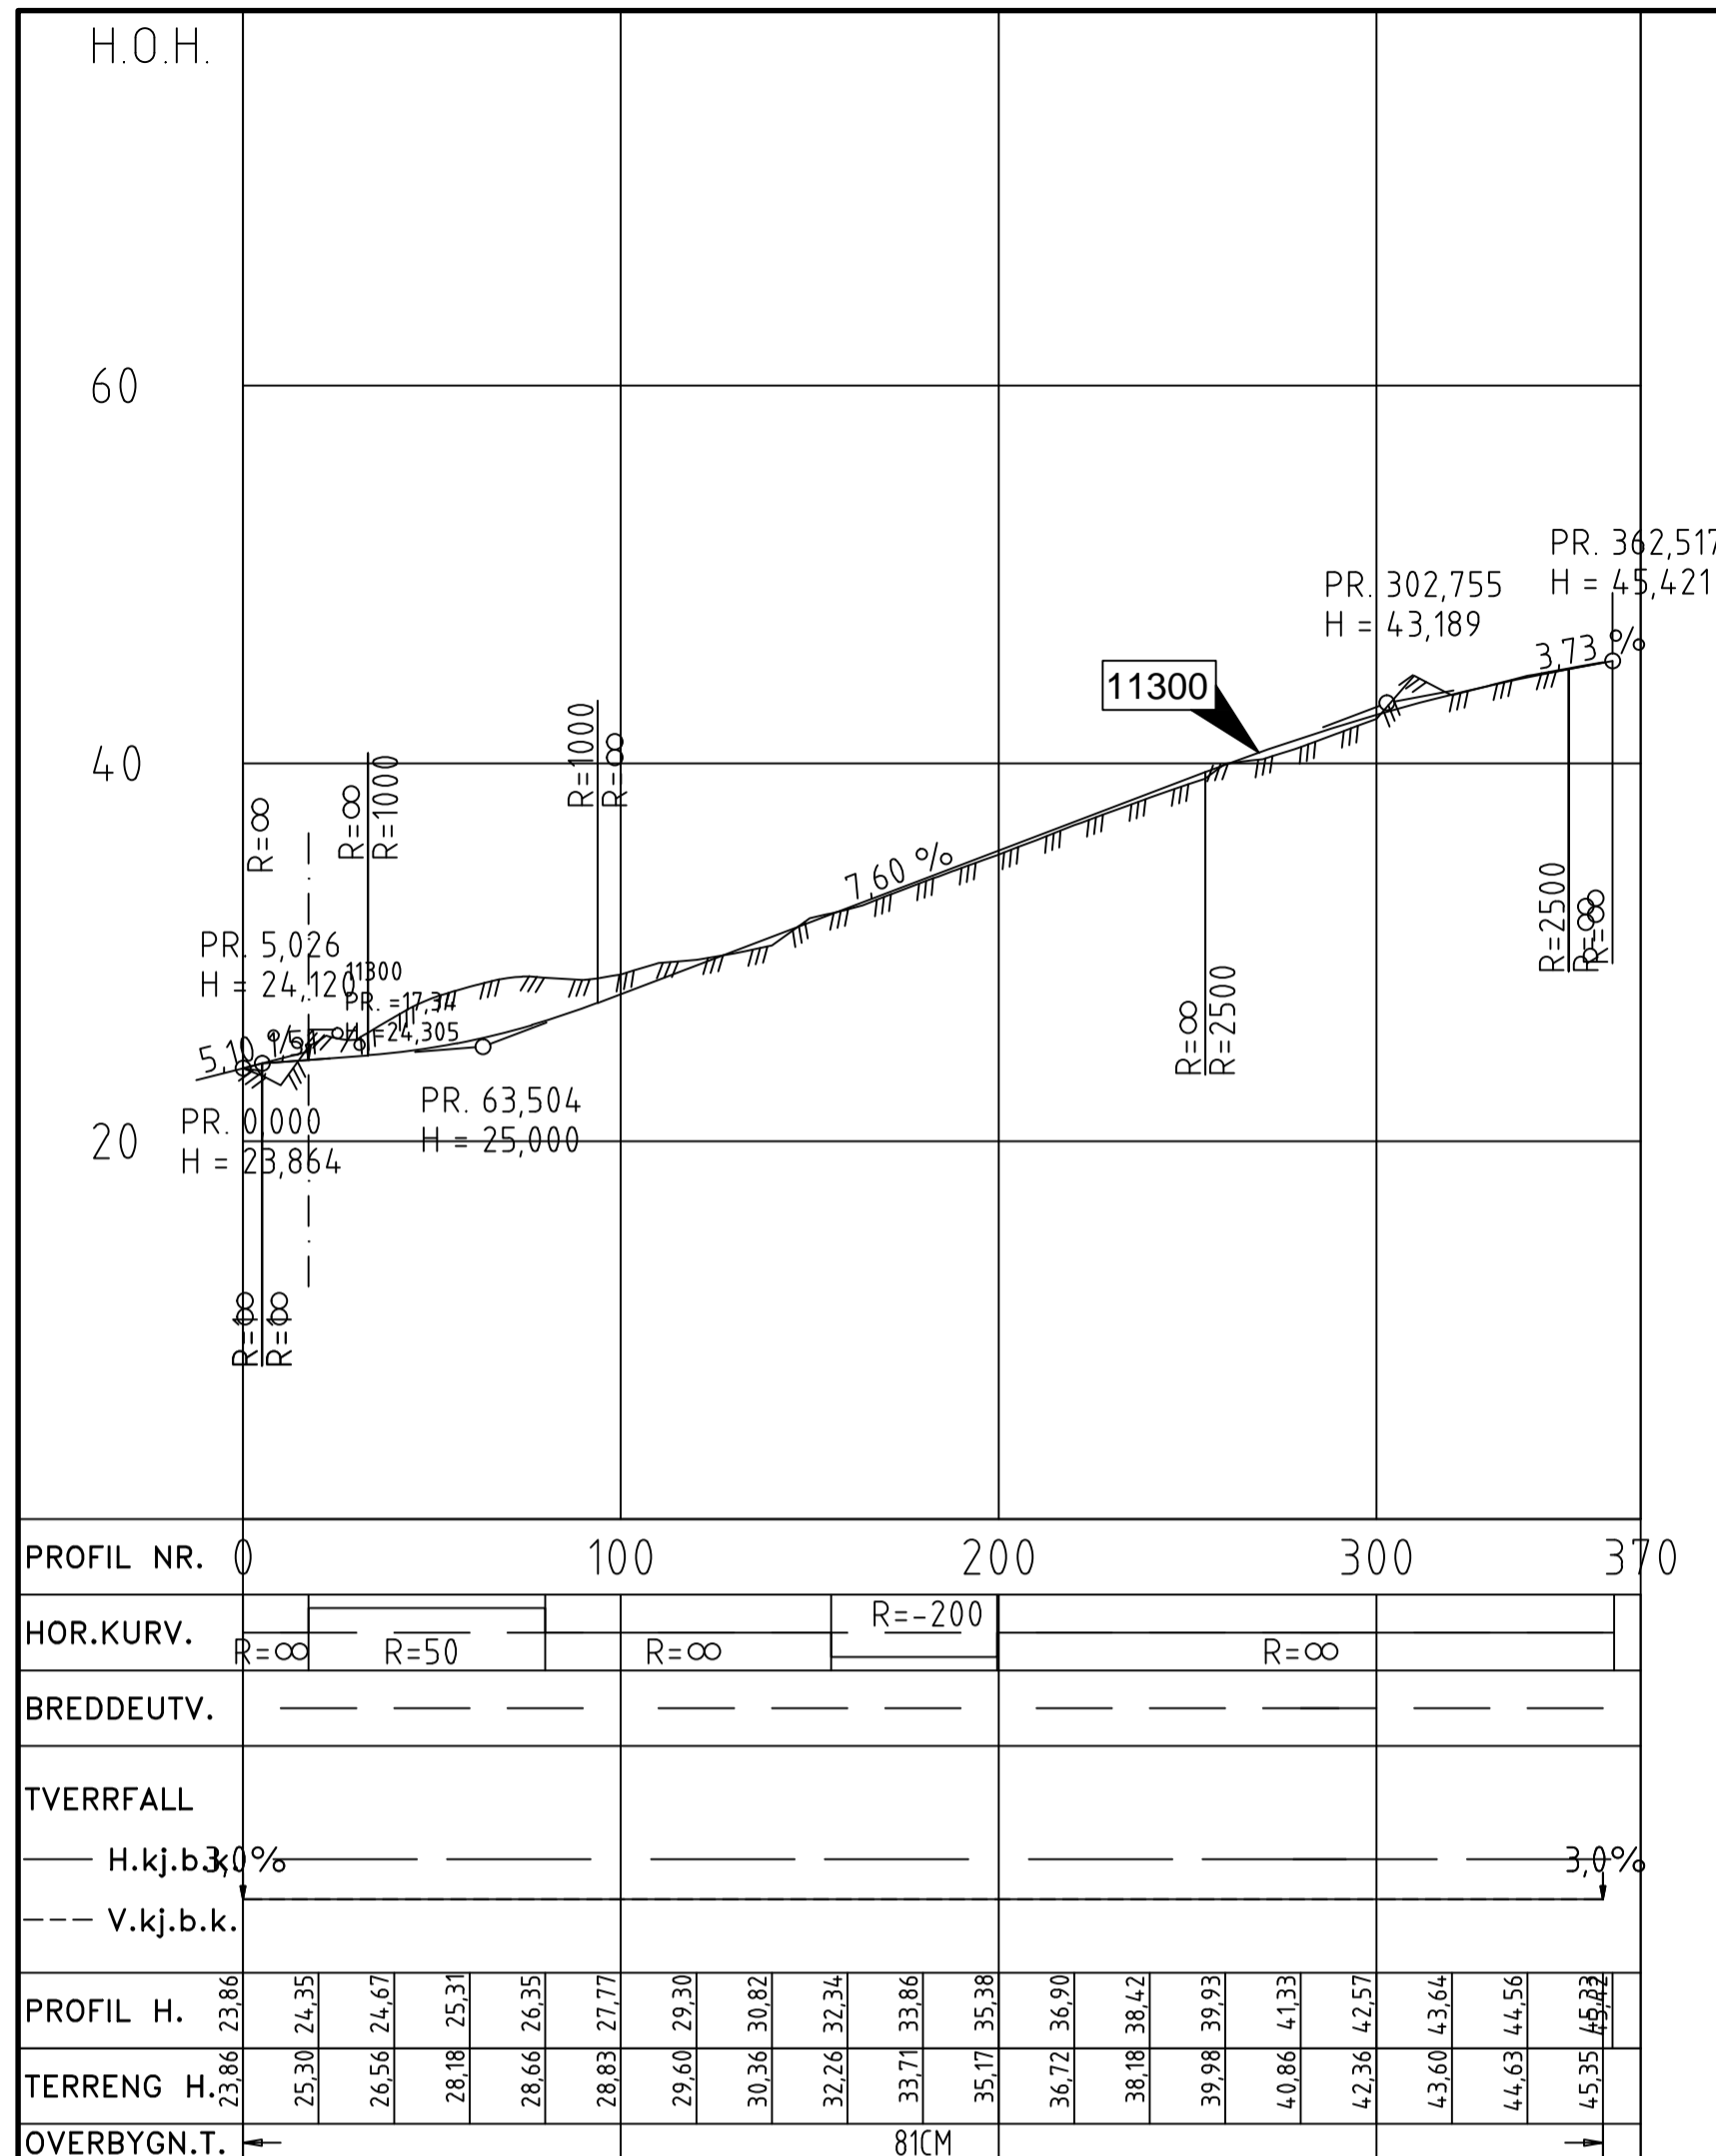

Tegningsnummer	Revisjon
D30	

Skisseprosjekt 2015-11-06

Dette dokumentet er utarbeidet av Norconsult AS som del av det oppdraget som fremgår nedenfor. Opphavsretten tilhører Norconsult AS. Dokumentet må bare benyttes til det formål som oppdragsavtalen beskriver, og må ikke kopieres eller gjøres tilgjengelig på annen måte eller i større utstrekning enn formålet tilsier.		Målestokk (gjelder A1)
Bodø, Beiarn og Saltdal kommune		1:2000/400
Fv.812 Tunnel mellom Børelv og Oldereid Tunnel Børelv - Oldereid		
Profil veg 11300 og 11400 Alternativ 1		
Norconsult	Oppdragsnummer 5151419	Tegningsnummer D30
		Revisjon