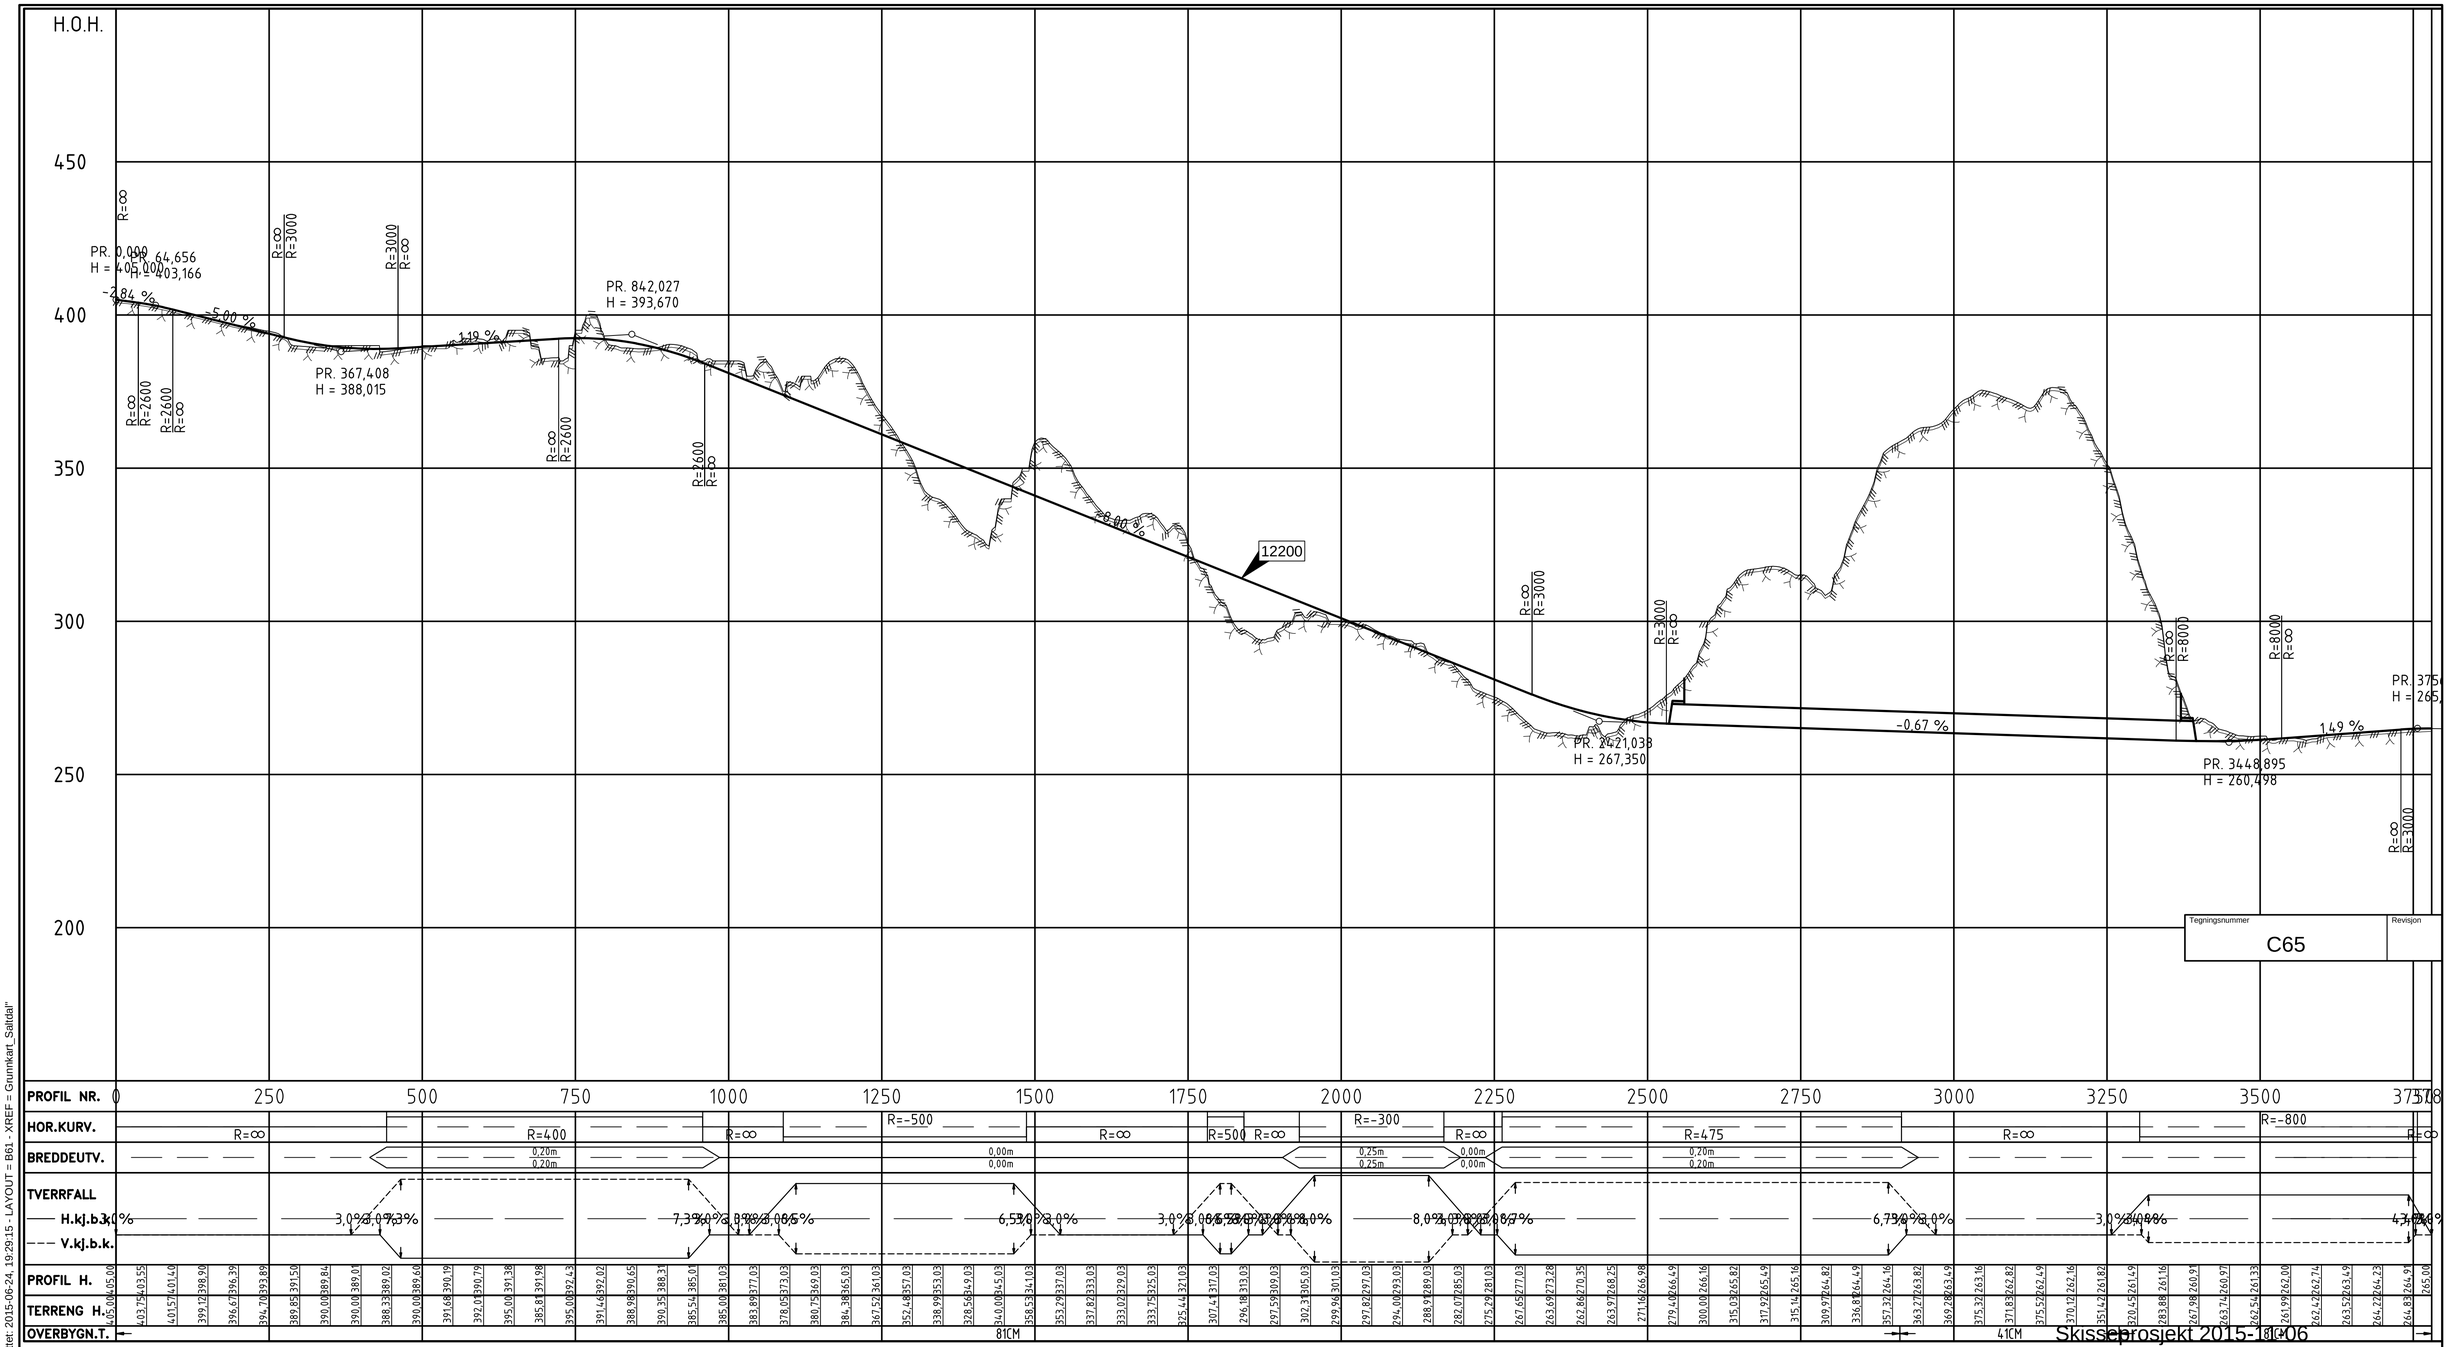

Tegningsnummer: C65
Revisjon:

Skisseprosjekt 2015-10-06

Dette dokumentet er utarbeidet av Norconsult AS som del av det oppdraget som fremgår nedenfor. Opphavsretten tilhører Norconsult AS. Dokumentet må bare benyttes til det formål som oppdragsavtalen beskriver, og må ikke kopieres eller gjøres tilgjengelig på annen måte eller i større utstrekning enn formålet tilsier.

Bodø, Beiarn og Saltdal kommune

Målestokk (gjelder A1): 1:5000/1000

Fv.812 Utbedring/tunnel over Saltdalslia
Veg i dagen + ca 800m tunnel
Profil 0-3780
Profil veg 12200
Alternativ 2

Norconsult

Oppdragsnummer: 5151419

Tegningsnummer: C65

Revisjon:

"N:\515\14\5151419\BIM\Veg\Modell\Saltdal\T-GEOM_SALTDAL_ALT3.dwg - HN - Plottet: 2015-06-24, 19:29:15 - LAYOUT = B61 - XREF = Grunnkart_Saltdal"