
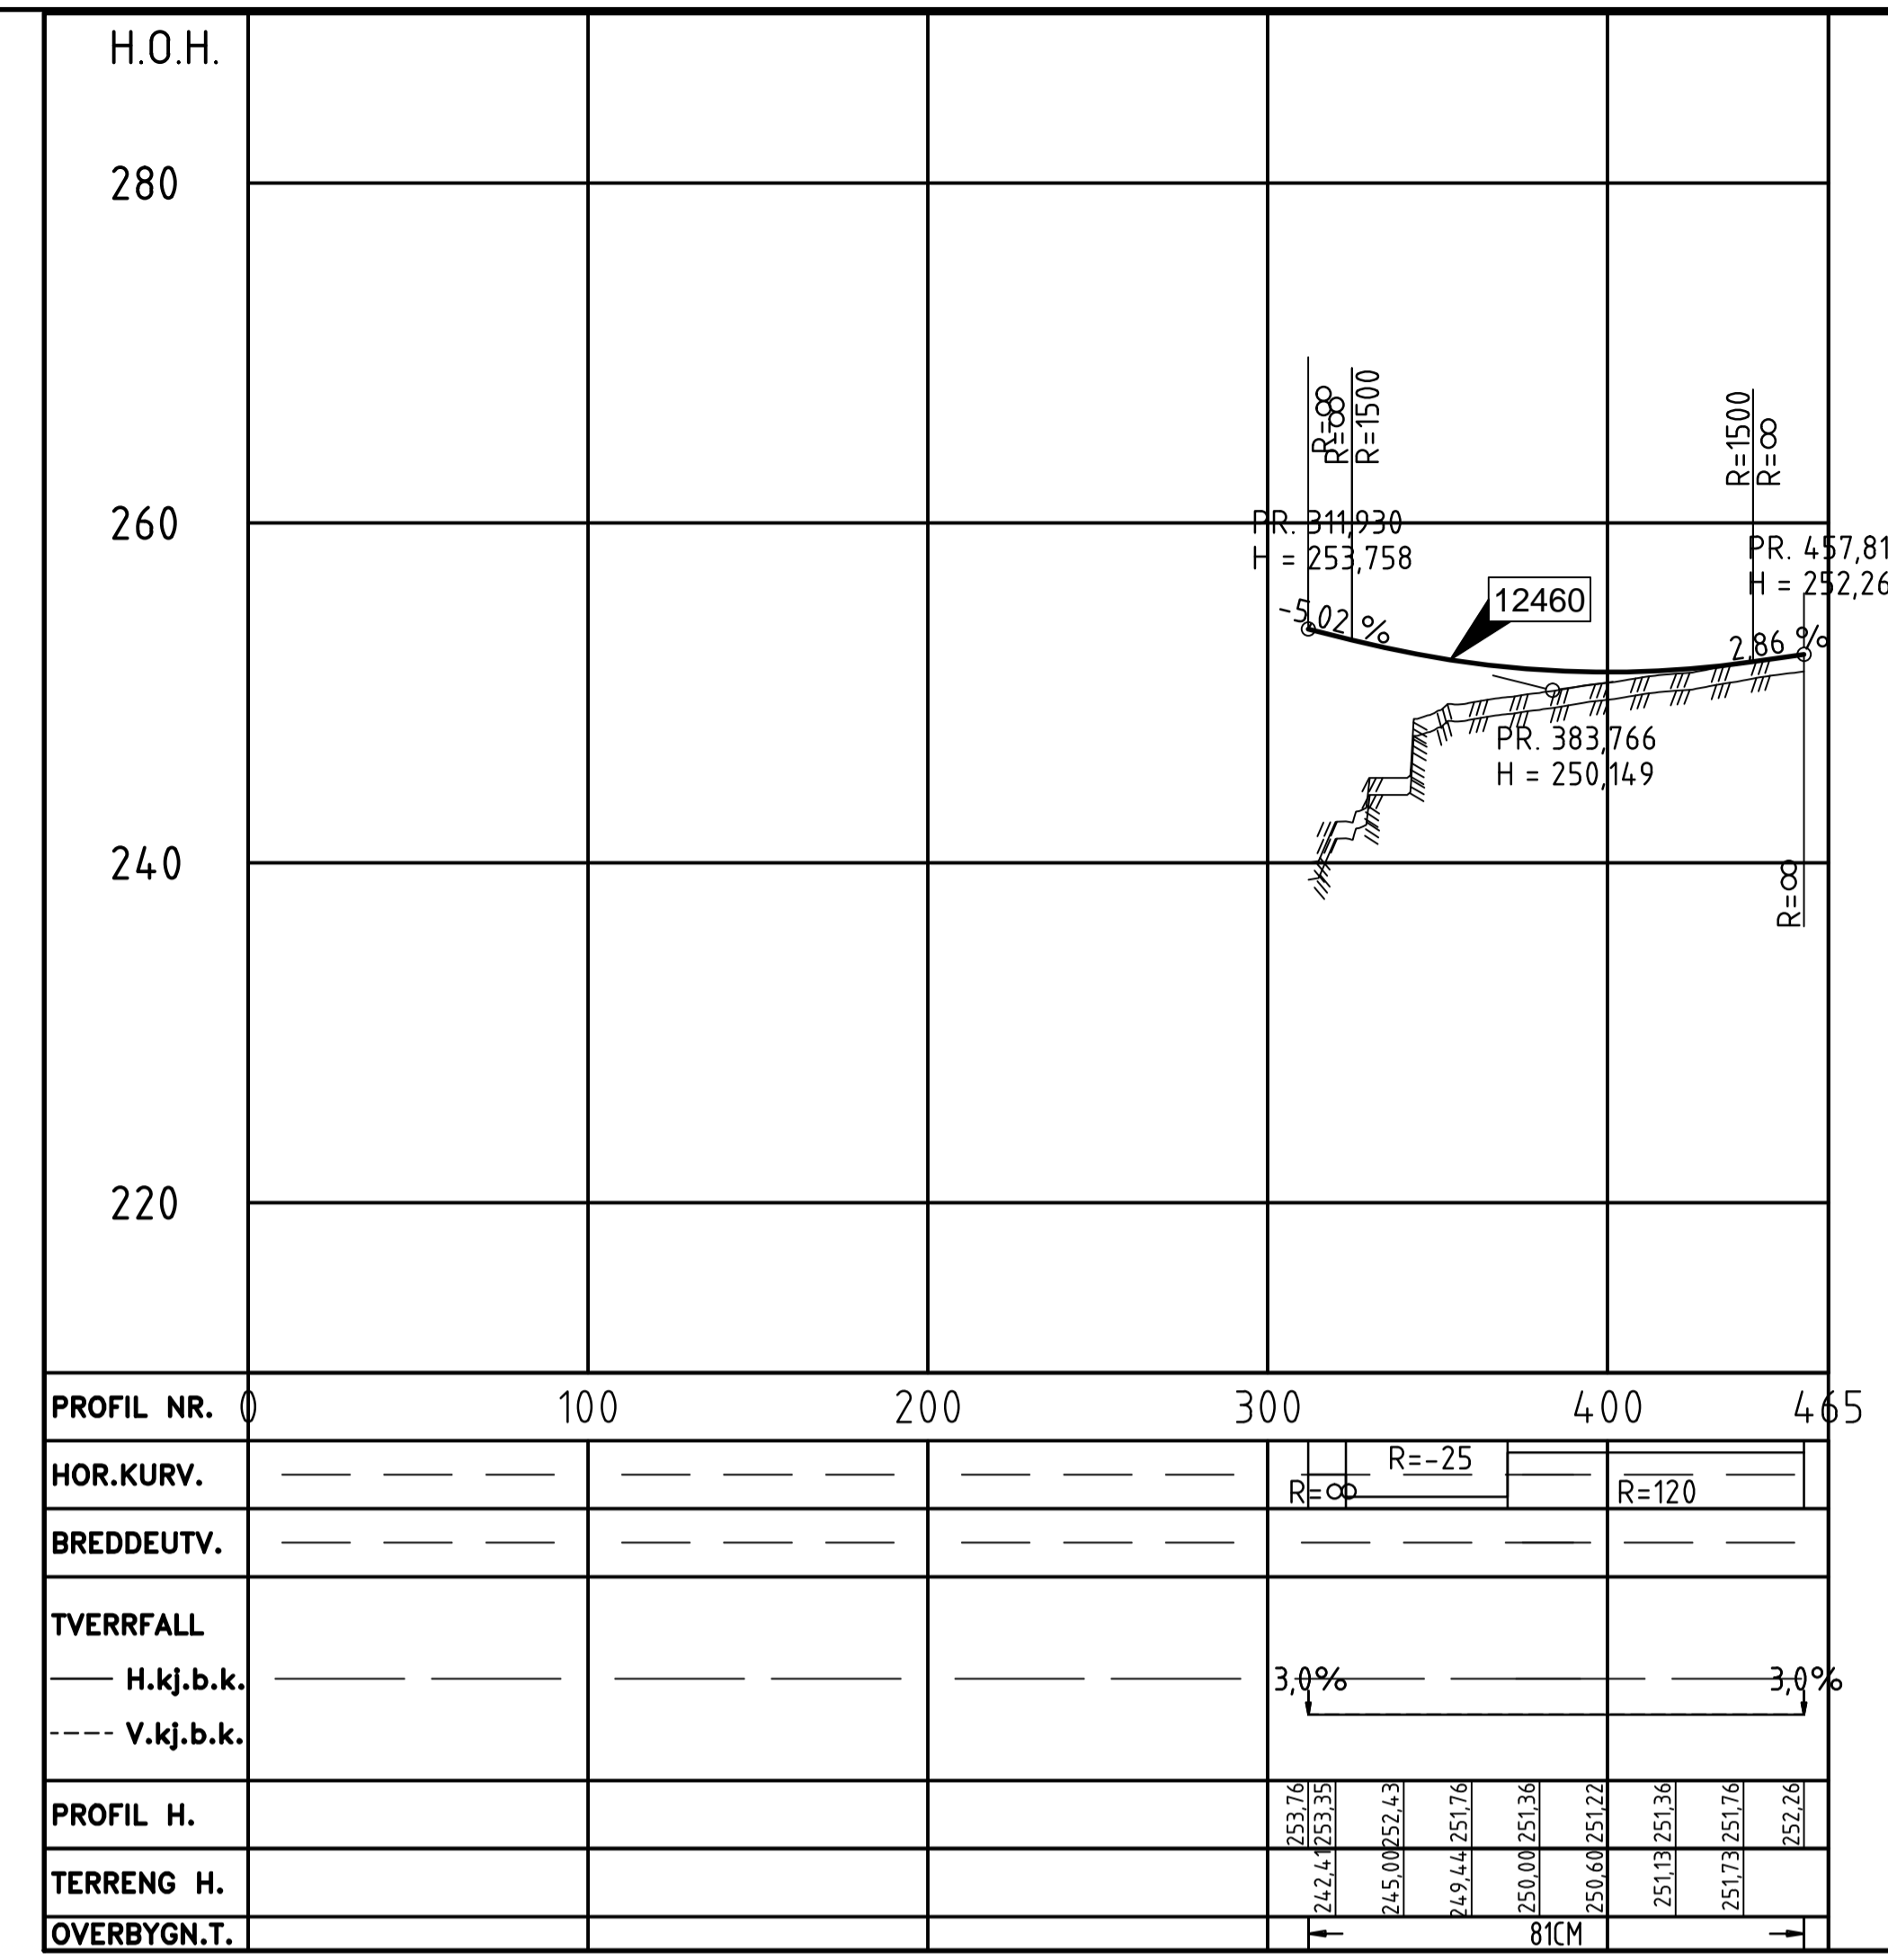


N:\5151415\11\9\BIM\veg\Modell\Saltdal\IT-GEOM_SALTDAL_ALT4.dwg - HN - Plottet: 2015-06-24, 19:29:58 - LAYOUT = D60 - XREF = Grunnkart_Saltdal

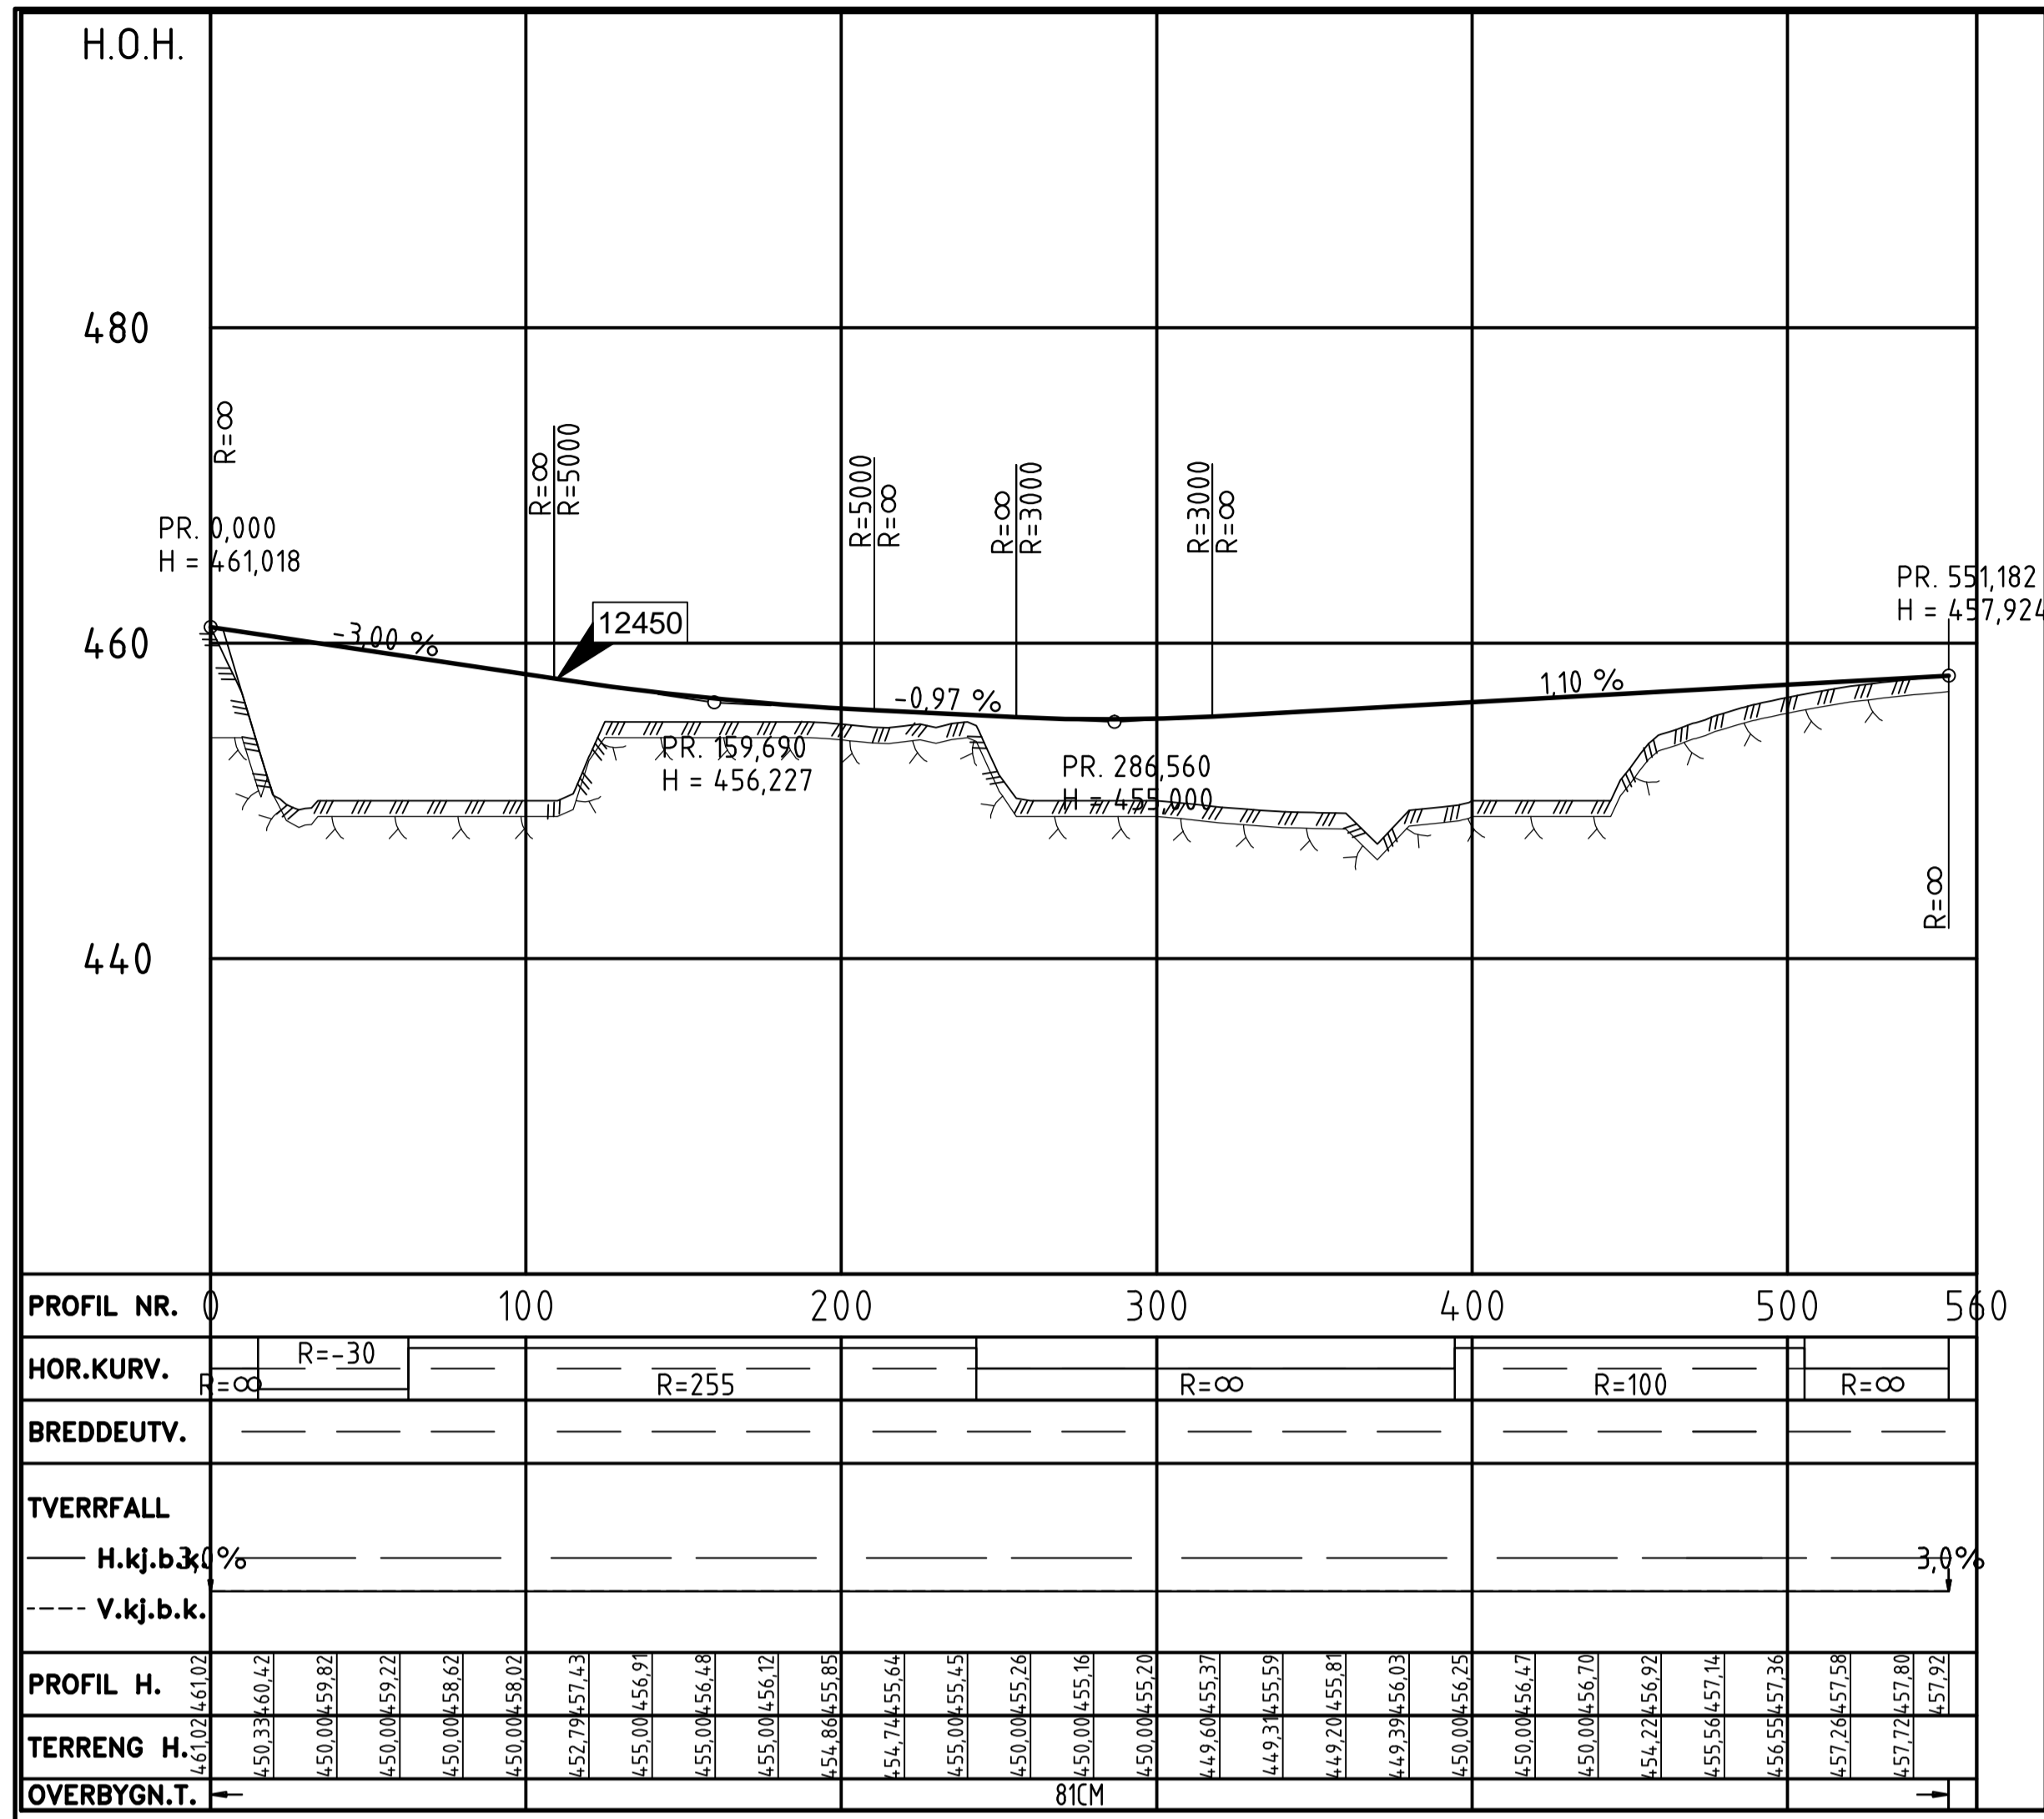

Tegningsnummer	Revisjon
D61	

Skisseprosjekt 2015-11-06

Dette dokumentet er utarbeidet av Norconsult AS som del av det oppdraget som fremgår nedenfor. Opphavsretten tilhører Norconsult AS. Dokumentet må bare benyttes til det formål som oppdragsavtalen beskriver, og må ikke kopieres eller gjøres tilgjengelig på annen måte eller i større utstrekning enn formålet tilsier.

Bodø, Beiarn og Saltdal kommune		Målestokk (gjelder A1)
Fv.812 Utbedring/tunnel over Saltdalslia		1:2000/400
Tunnel Ljøsenhammer - Tverramo		
Plan og profil		
Veg 12450 og 12460		
Alternativ 3		
Norconsult	Oppdragsnummer 5151419	Tegningsnummer D61
		Revisjon