


N:\1501\241502450\DAK\Detaljreguleringsskema\Arkiv\1\1\LAY_REGPLAN_NORD_V2_Tegnforklaring_A_Rule.mxd - K:\Re - Plotter - 2018-09-18 11:20:44 - LAYOUT = R02 - XREF = T_REGPLAN_NORD_V2_Tegnforklaring_A_Rule.mxd

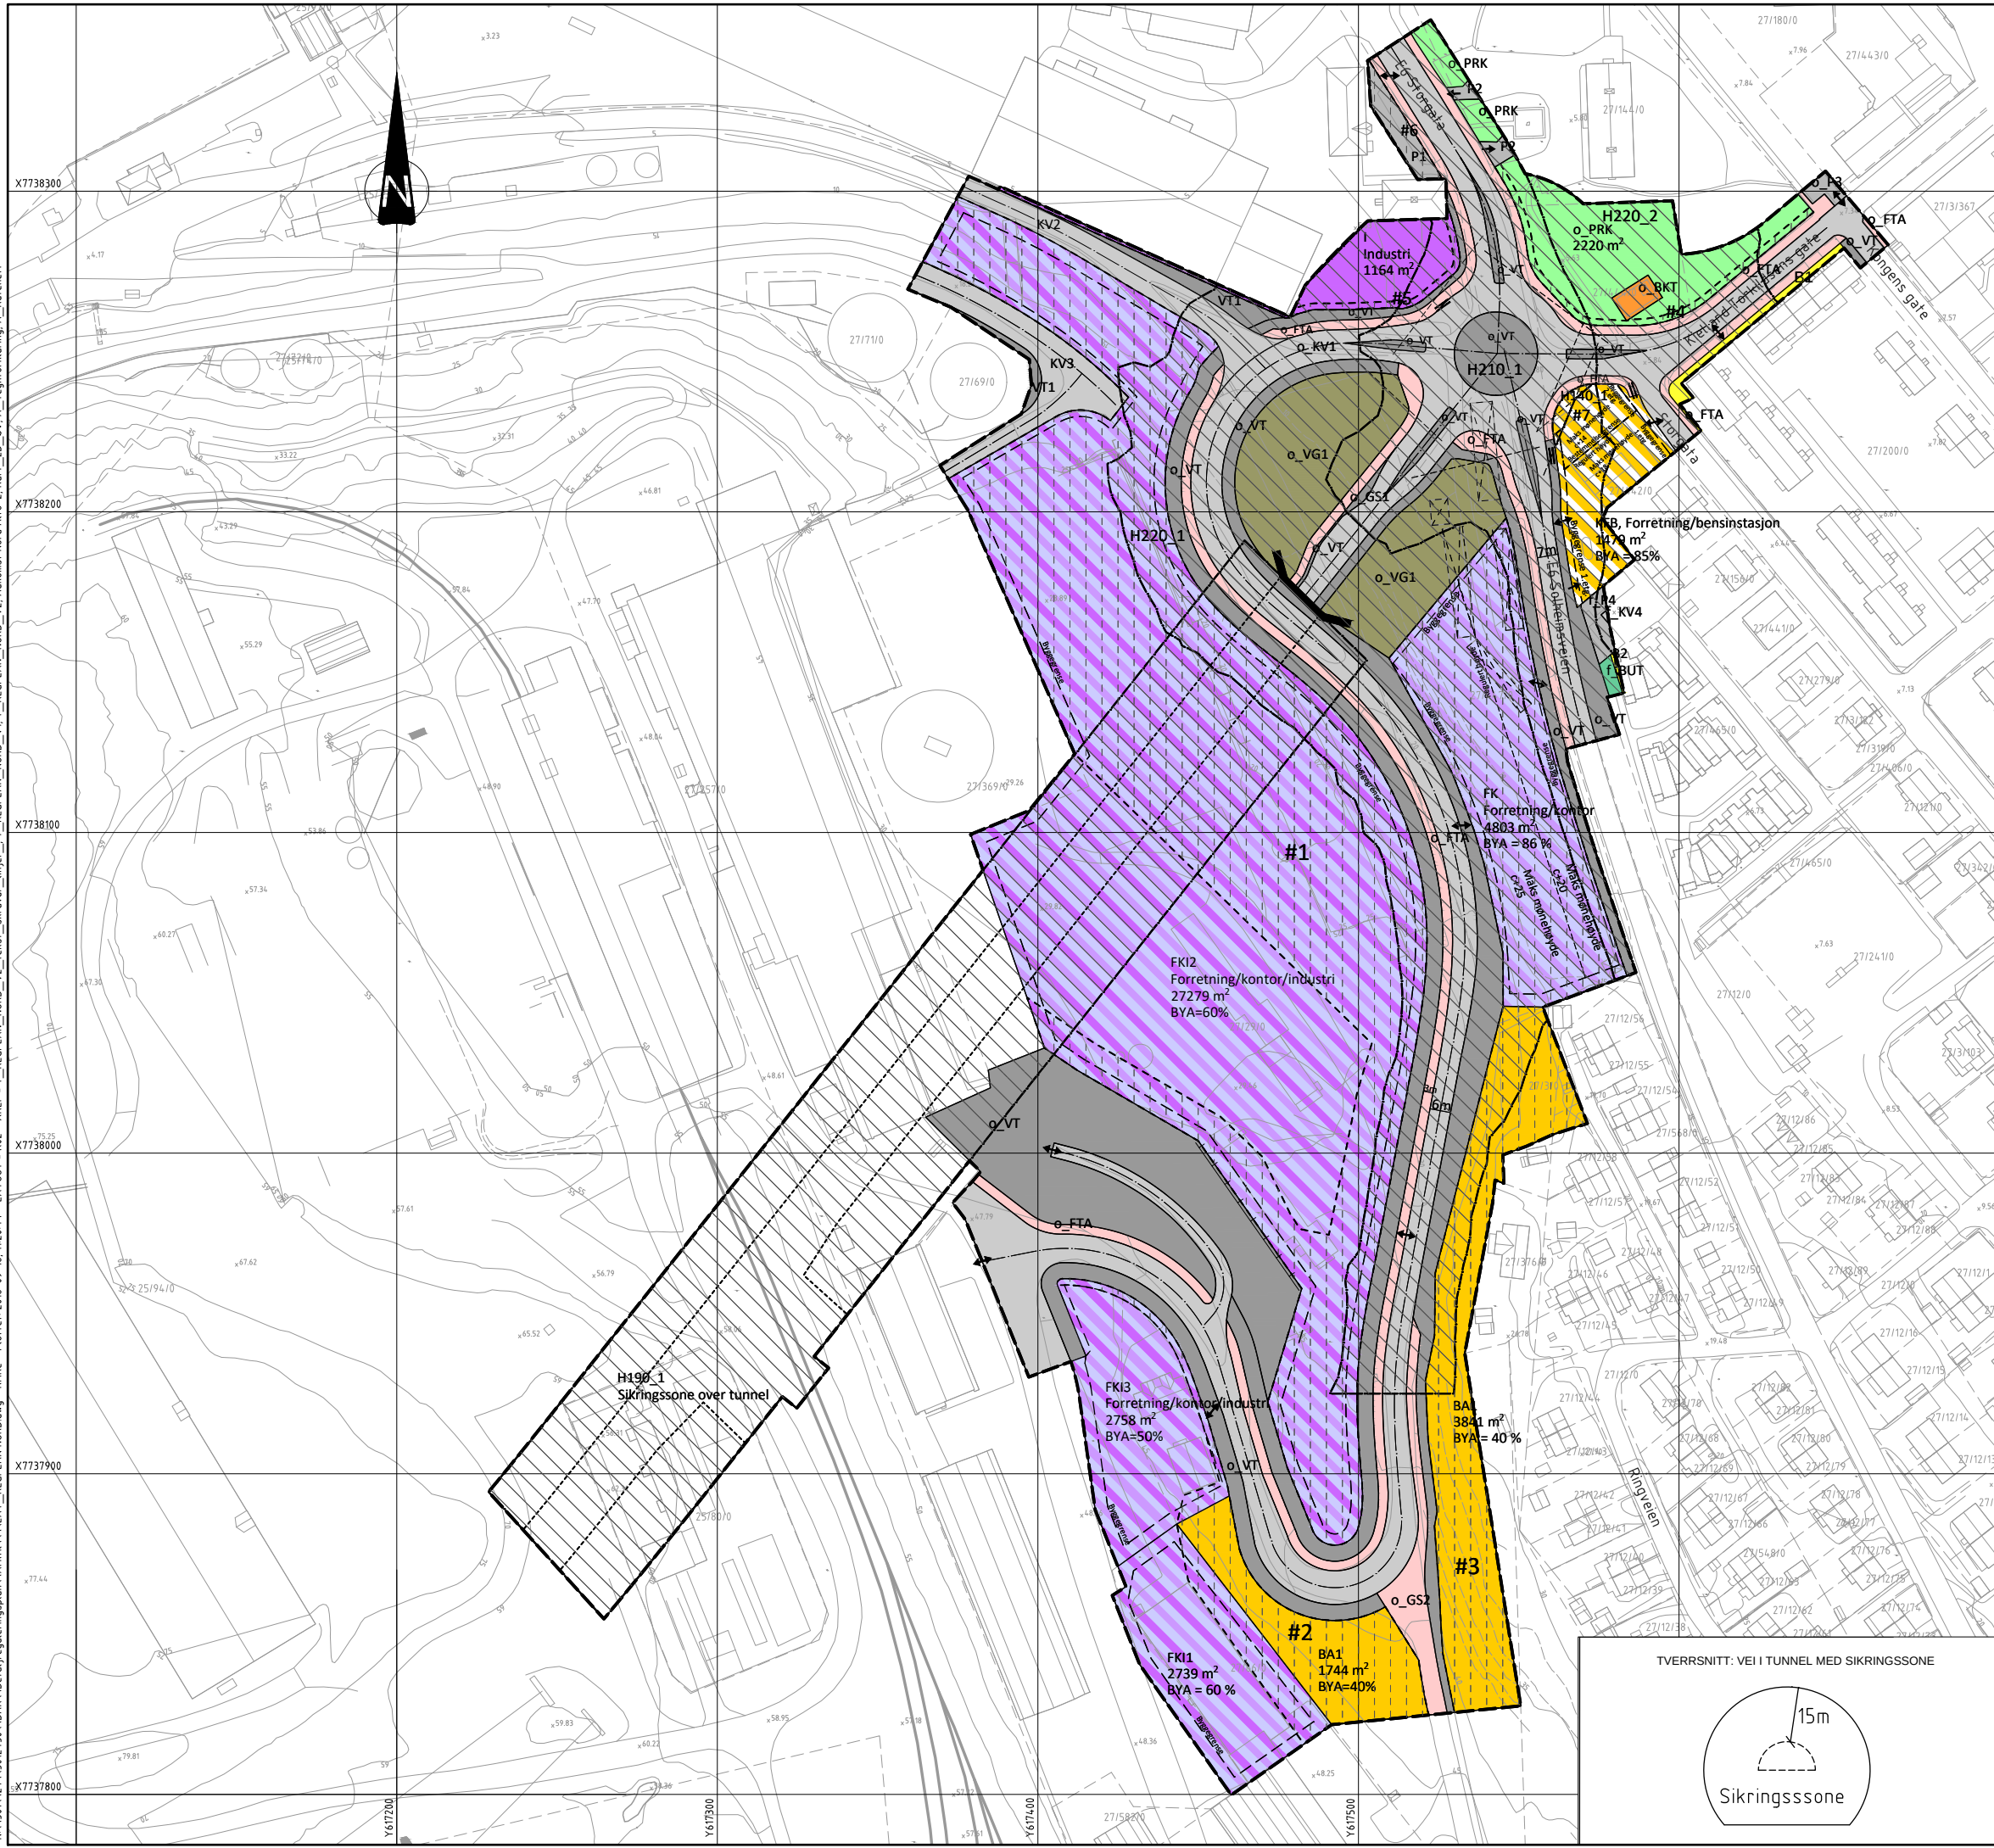

TEGNFORKLARING

REGULERINGSFORMAL (PBL § 12-5, 1-5)

- Bebyggelse og anlegg (PBL §12-5 nr.1)
- 1001 Bebyggelse og anlegg, BA1
 - 1110 Boligbebyggelse, B1 og B2
 - 1340 Industri, I
 - 1560 Øvrig kommunalteknisk anlegg, o_BKT
 - 1600 Uteoppholdsareal f_BUT
 - 1800 Forretning/bensinstasjon, KFB (Kombinert bebyggelse- og anleggsformål)
 - 1810 Forretning/kontor, FK
 - 1811 Forretning/kontor/industri, FK1, FK2 og FK3

Samferdselsanlegg og teknisk infrastruktur (PBL §12-5 nr.2)

- 2011 Kjøreveg, o_KV1, KV2, KV3 og f_KV4
- 2012 Fortau, o_FTA
- 2015 Gang-/sykkelveg, o_GS1 og o_GS2
- 2018 Annen veggrunn - tekniske anlegg, o_VT og VT1
- 2019 Annen veggrunn - grøntareal, o_VG1
- 2080 Parkering, P1, P2, o_P3 og f_P4

Grønnstruktur (PBL §12-5 nr.3)

- 3050 Park, o_PRK

HENSYNSSONER (PBL §12-6)

- Frisikt, H140_1
- Sikringssone over tunnel, H190_1
- Støysone H210_1 (rød sone iht. T-1442)
H220_1-2 (gul sone iht. T-1442)

BESTEMMELSESDRÅDER (PBL §12-7)

- Rigg- og anleggsområde, #1-6
- Bestemmelsesområde, #7

JURIDISKE LINJE- OG PUNKTSYMBOLER


- Planens begrensning
- Formålsgrense
- Grense for sikringssone
- Grense for støysone
- Regulert senterlinje
- Frisiktlinje
- Grense for bestemmelser
- Regulert Støttemur
- Byggegrense
- Regulert høyde
- Tunnel
- Bebyggelse som forutsettes fjernet
- Måle- og avstandslinje
- Avkjørsel - både inn og utkjøring
- Avkjørsel - kun inn
- Avkjørsel - kun ut
- Stenging av avkjørsel
- Tunnelåpning

Kartprojeksjon: EUREF 89 UTM SONE 35

Høydegrunnlag: NN1954

Ekvidistanse 5 m

Basiskart: FKB, 28.11.2012

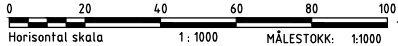

REGULERINGSPLAN MED REGULERINGSBESTEMMELSER FOR:

Detaljregulering for adkomst til KILA fra Kirkenes sentrum
Vertikalnivå 2 - på grunnen (planen inneholder også regulering under grunnen)
Sør-Varanger kommune

PLANID: 20302013007

DATO	SIGN.
18-06-2014	MAHAA
Revisjon i forb. med 1.gangsbehandling	18-02-2015 MAHAA
Revisjon i forb. med 1.gangsbehandling	20-06-2017 MAHAA
Revisjon i forb. med 1.gangsbehandling	10-05-2017 MAHAA
Revisjon i forb. med 2.gangsbehandling	19-01-2018 CAWGR
Revisjon i forb. med kunngjøring, (utfylling av saksbehandlingsopplysninger)	18-02-2018 KRIRE
SAKSBEHANDLING IFLG. PLAN- OG BYGNINGSLOVEN	
VARSEL OM OPPSTART	15-06-2013
1. GANGS BEHANDLING I DET FASTE UTVALG FOR PLANSAKER	23-05-2017
OFFENTLIG ETTERSYN I TIDSRUMMET:	21.06.17 kl. 08.38.17
2. GANGS BEHANDLING I DET FASTE UTVALG FOR PLANSAKER	21-08-2018
KOMMUNESTYRETS VEDTAK (EGENGODKJENNING)	29-08-2018
KLINGJØRING	SAKSNR.

PLANEN UTARBEJDET FOR
Sør-Varanger kommune

PLANEN UTARBEJDET AV

Norconsult



SAKSNR.

TEGN. NR.

SAKSBEH.

13/1262

R-02

TVERRSNITT: VEI I TUNNEL MED SIKRINGSSONE

