

40 boenheter

P-behov: (Sone C 1,4 plass pr boenhet < 50m², 1,0 plass pr boenhet > 50m² = minimum krav til parkering 52 p-plasser): 54 i tiltaket hvorav

- 35 p-plasser i sokkel
- 9 p-plasser i carport
- 12 gjesteparkering på terreng

= overdekning på 2 p plasser

Antall HC park (4% av parkeringsplasser) = 3stk

Uteoppholdsareal: 2 105m² (35m2 pr boenhet = 1 400m²)
Bryggekant: ca 850m²

Parkeringsbehov minimum i sone C


Antall boenheter: 45
Antall 2 roms (>50m2): 10 = 10 p plasser
Antall 3/4/6 roms (<50m2): 30 = 42 p plasser

sum p plasser = 52p plasser

Sportsbod behov minimum iht tek 17

Antall boenheter: 40
Antall 2 roms (>50m2): 10stk = 2,5m2 pr bod
Antall 3/4/6 roms (<50m2): 30stk = 5,0m2 pr bod

sum boder = 40 stk

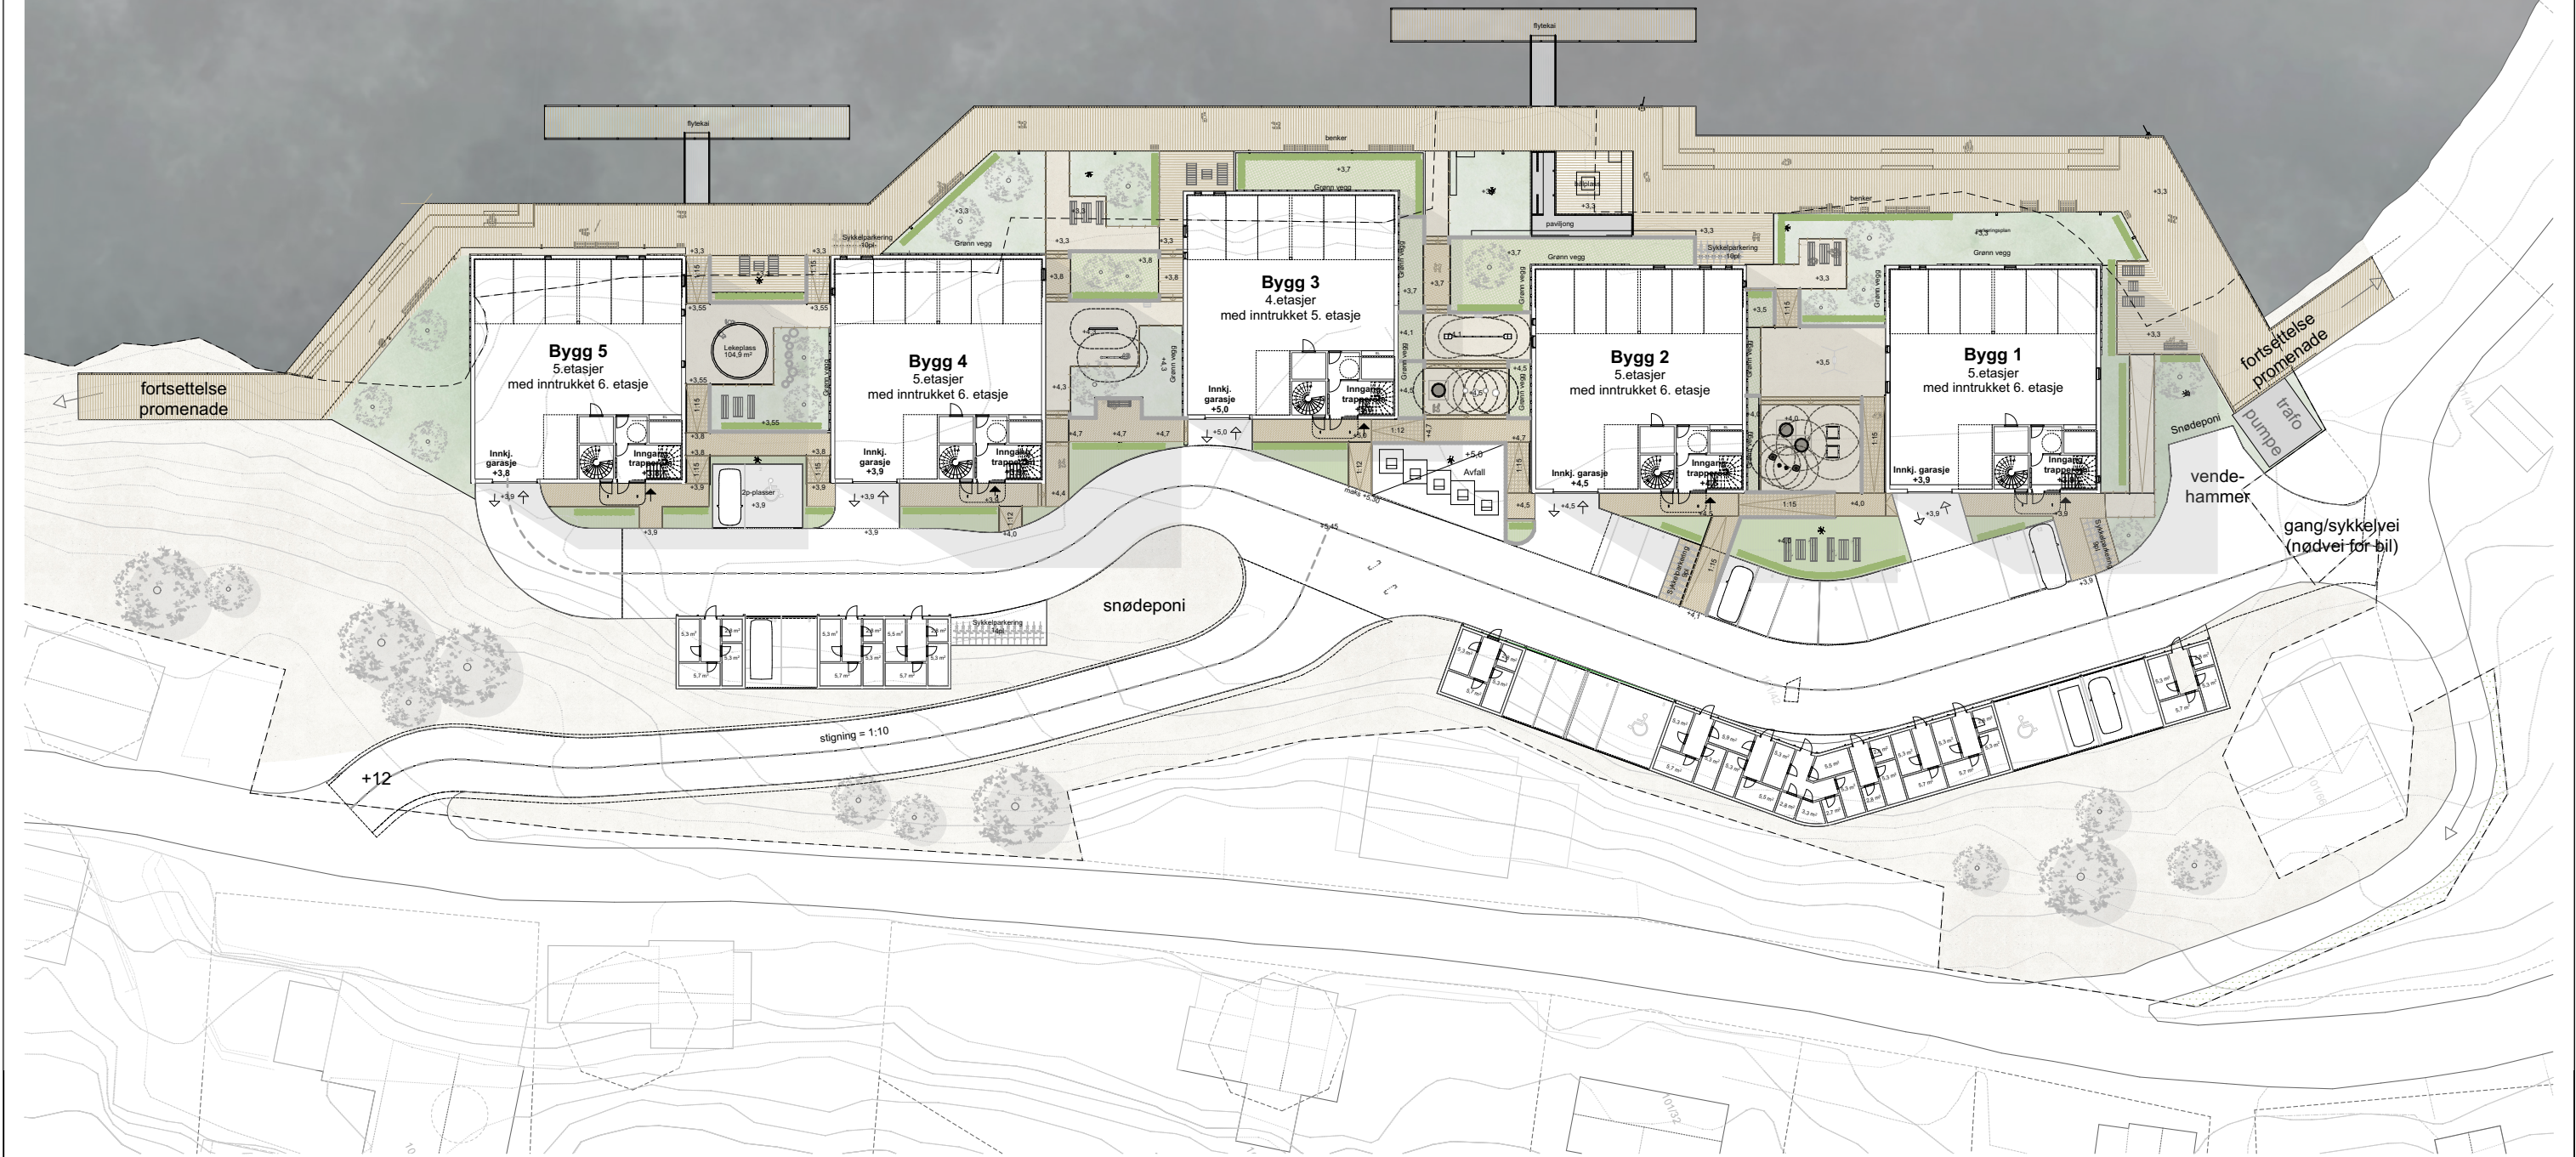

Prosjekt
202007 Møllna Fauske

Fase:
Skisseprosjekt

Type tegning:
Situasjonsplan

Tegningsnr.:
A10-1

Målestokk
1:500(A3)

Dato
17.02.21

TANKEN
ARKITEKTUR

alle rettigheter reservert © tanken arkitektur as