


Planavgrensning Trollaktiv AS, Syrtveit Evje

Gnr/Bnr 600/39 og 571/6,200,36

Hjemmelhaver Trollaktiv Drift AS

Adresse Syrtveit 4, 4735 Evje

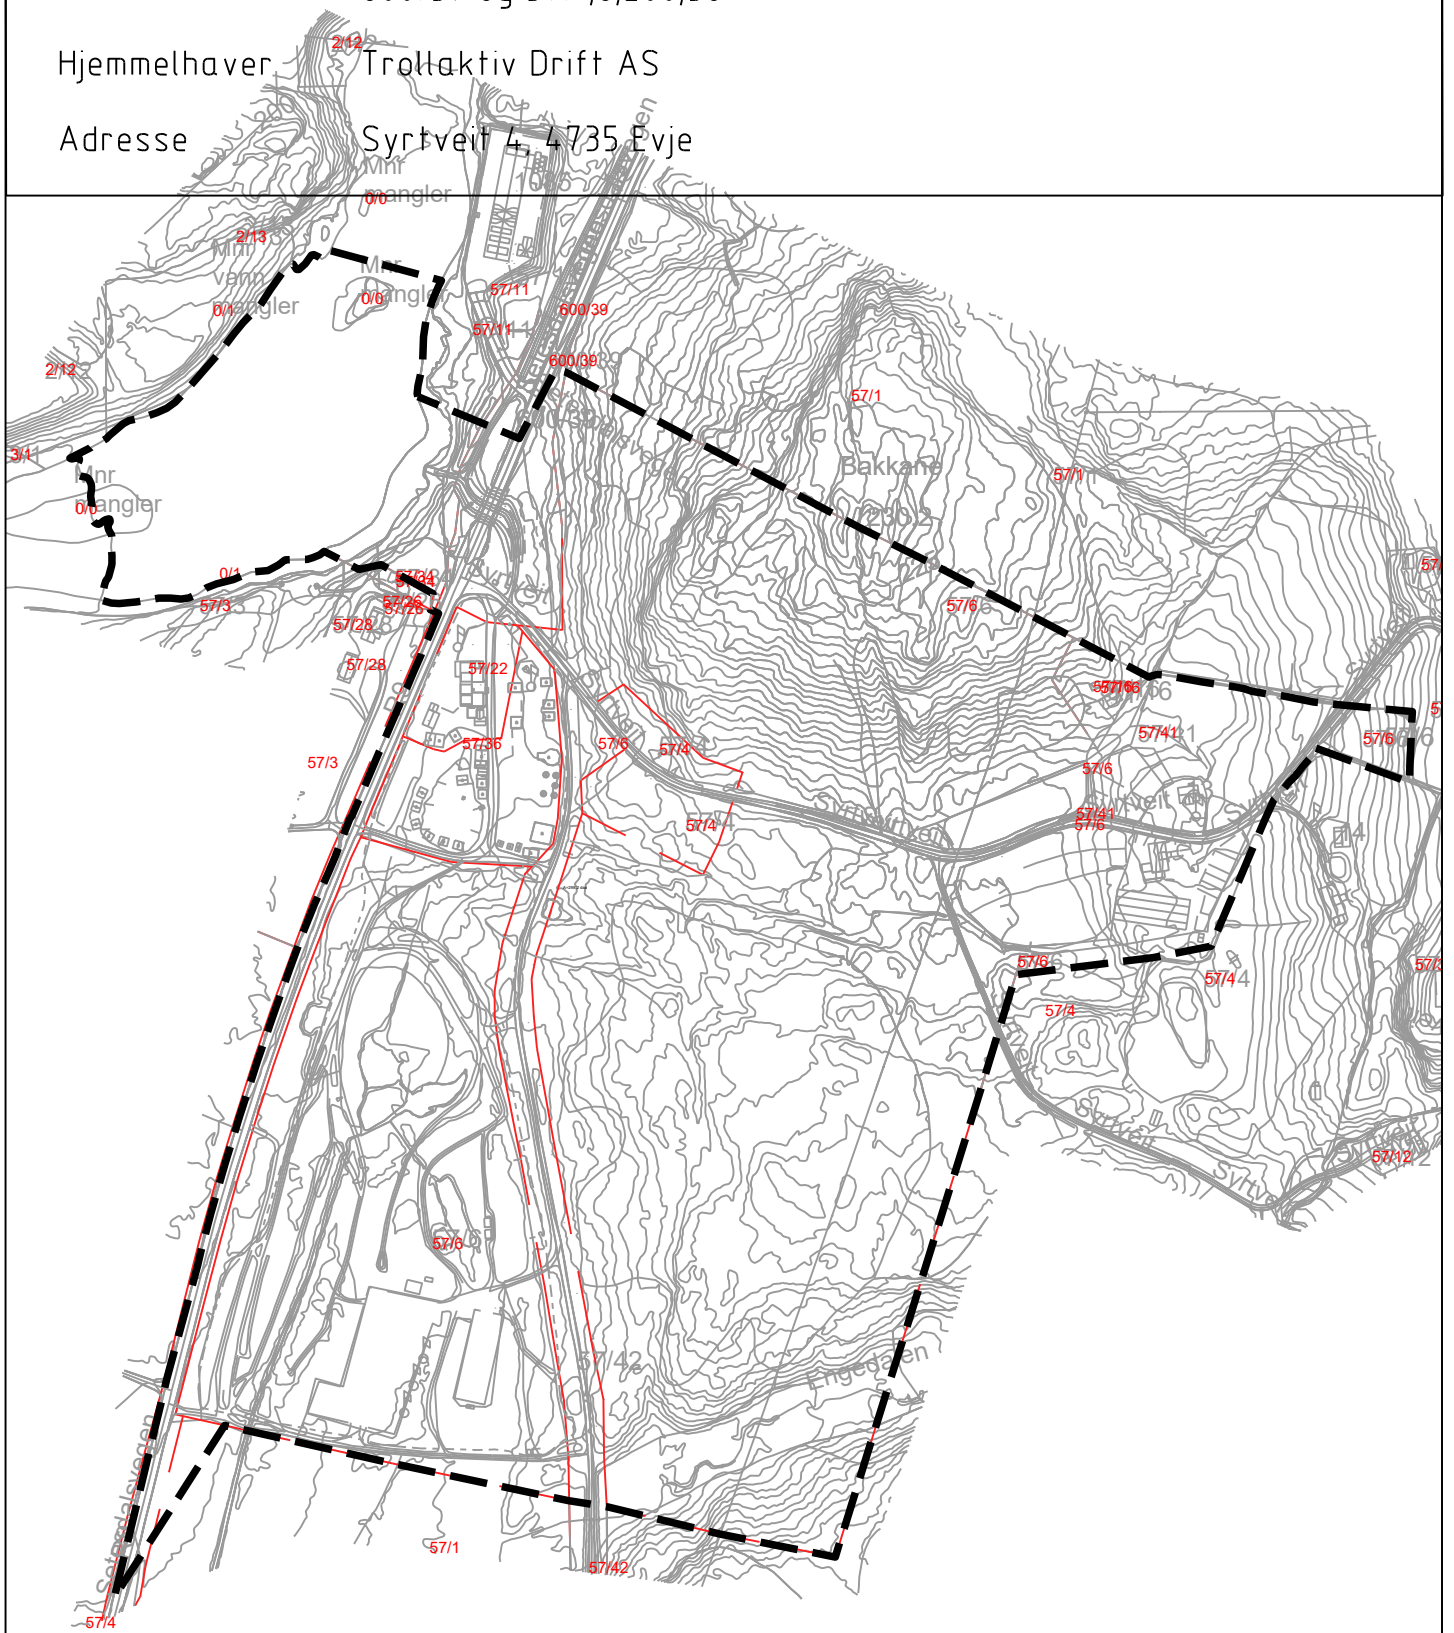

Kartopplysninger

Kilde for basiskart: Norkart

Dato for basiskart: 10.12.20 og 28.09.21

Koordinatsystem: ETRS89.UTM-32N

Høydegrunnlag: NN2000

Ekvidistanse: 1m

Kartmålestokk: 1:5000

0 125.0 250m

