




Båndlagte havneområder

Dato: 01.11.2021

Målestokk: 1:50000

Koordinatsystem: UTM 35N

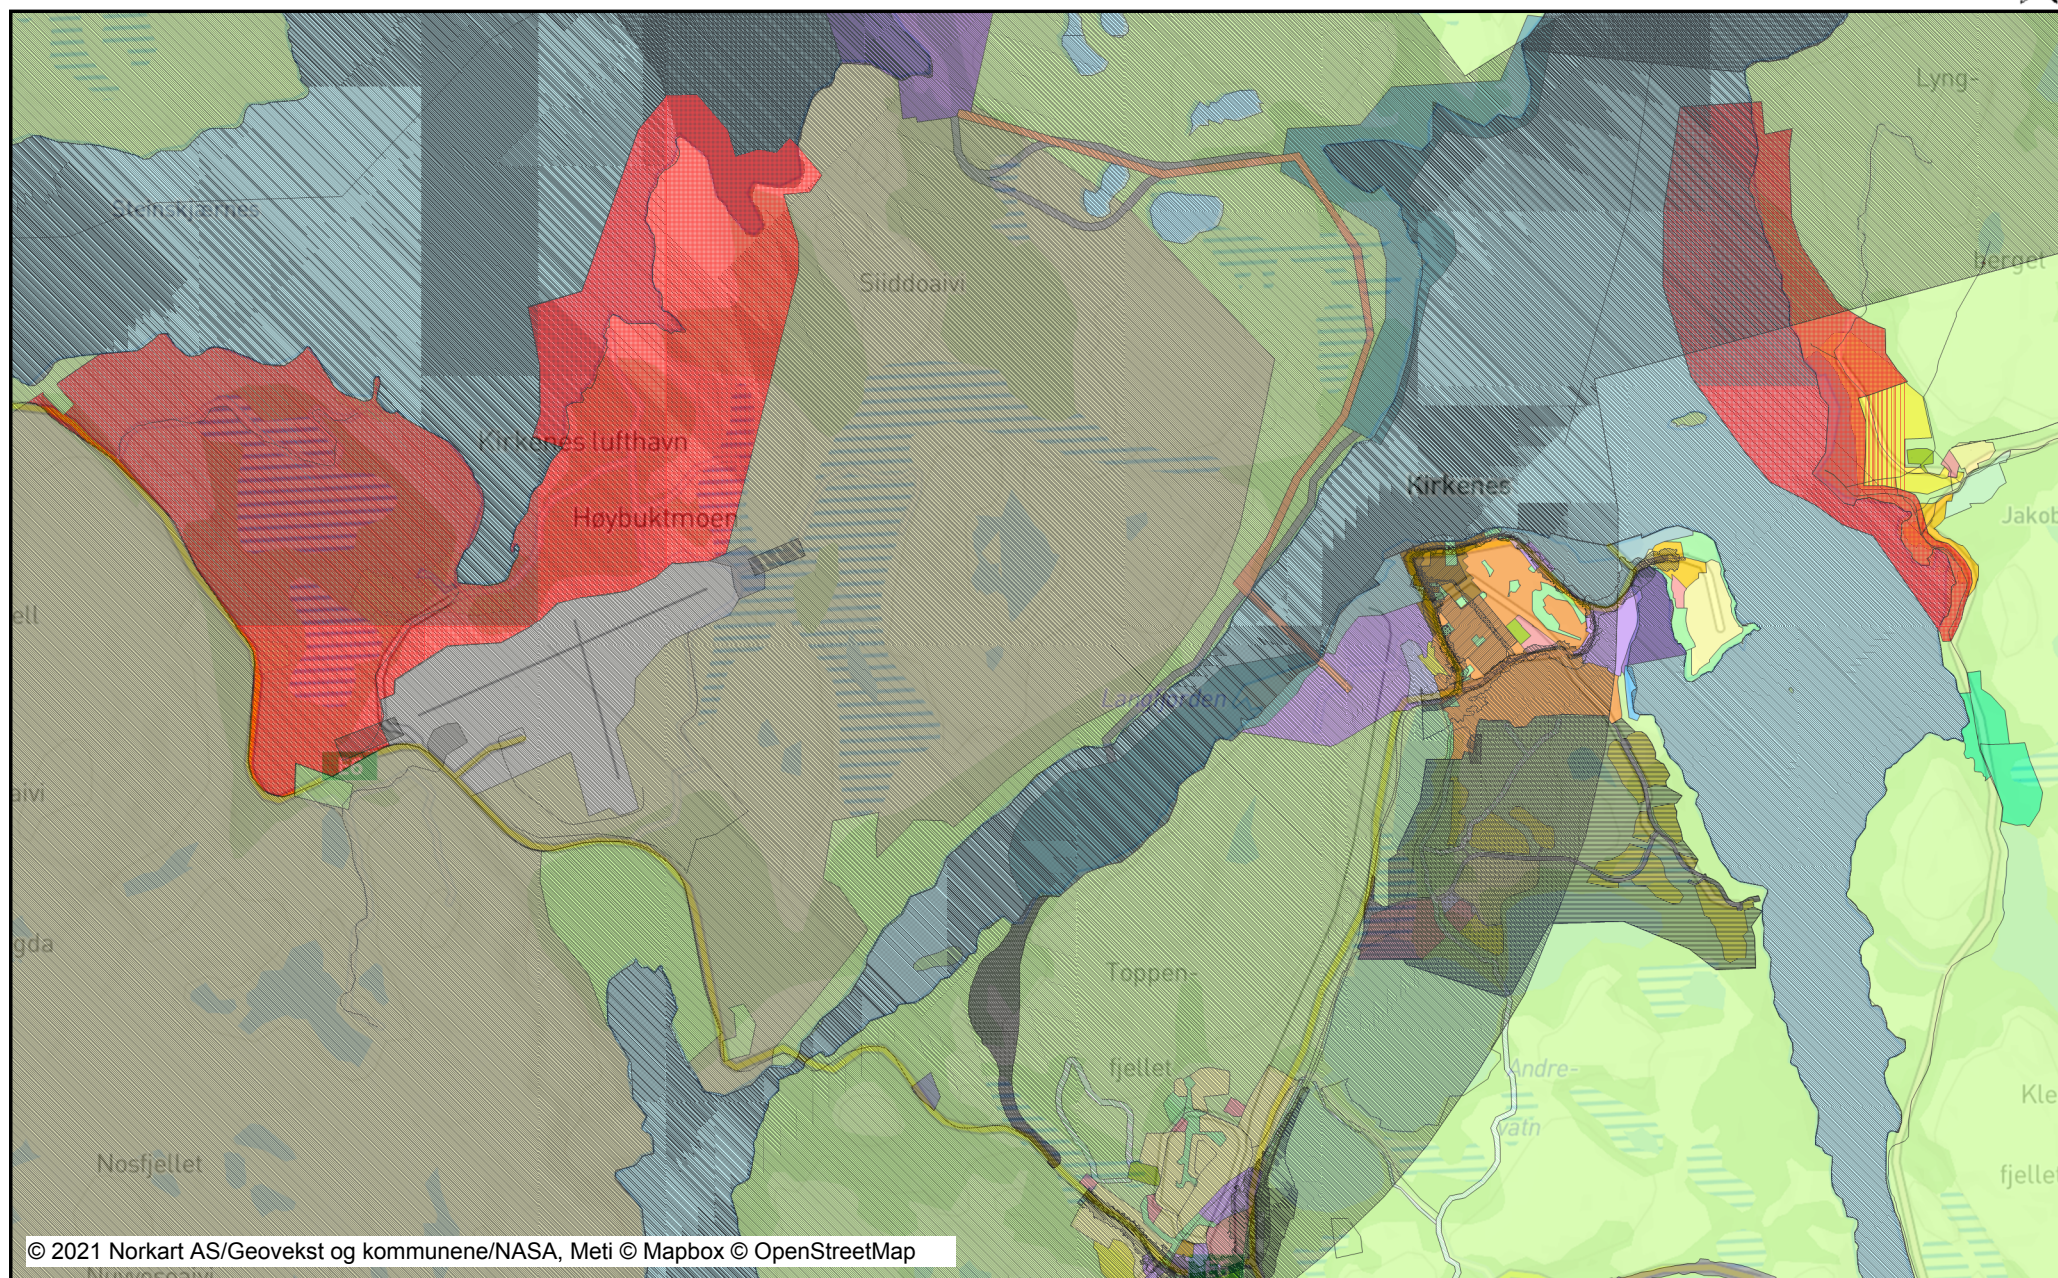

Tegnforklaring

Kommuneplan/Kommunedelplan	PBL	Skytefelt/øvingssområde - nåværende
Sikringsonegrense		Forlegning/leir - nåværende
Sikringsone - Område for grunnvann		Landbruks-, natur- og friluftsmål
Sikringsone - Byggeforbud rundt veg		LNFR-areal - nåværende
Sikringsone - Andre sikringsoner		LNFR-areal, Spredt bolig-, fritids- og
Støysonegrense		LNFR-areal, Spredt boligbebyggelse
Støysone - Rød sone iht. T-1442		LNFR-areal, Spredt boligbebyggelse
Støysone - Gul sone iht. T-1442		Bruk og vern av sjø og vassdrag med
Støysone - Andre støysoner		Småbåthavn - nåværende
Angitthensyngrense		Akvakultur - fremtidig
Angitthensynsone - Bevaring kultur		Byggegrense
Båndlegginggrense		Vann
Båndlegging for regulering etter PBL		
Detaljeringsgrense		Felles for kommuneplan PBL 1985 og
Detaljeringsone-Reguleringsplan st		Planområde
Bebyggelse og anlegg - nåværende		Planens begrensning
Boligbebyggelse - nåværende		Grense for arealmål
Boligbebyggelse - fremtidig		Fjernveg - nåværende
Fritidsbebyggelse - nåværende		Hovedveg - nåværende
Fritidsbebyggelse - fremtidig		Samleveg - nåværende
Sentrumsformål - nåværende		Adkomstveg - nåværende
Sentrumsformål - fremtidig		Gang-/sykkelveg - nåværende
Forretning - nåværende		Jernbane - nåværende
Tjenesteyting - nåværende		Farled - nåværende
Tjenesteyting - fremtidig		Motorferdsel i utmark - nåværende
Fritids- og turistformål - nåværende	Abc	Påskrift områdenavn
Råstoffutvinning - nåværende	Abc	Påskrift arealmål/arealbruk
Næringsbebyggelse - nåværende	Abc	Kommune(del)plan - påskrift
Næringsbebyggelse - fremtidig		
Idrettsanlegg - nåværende		
Andre typer bebyggelse - nåværende		
Grav og urnelund - nåværende		
Kombinert bebyggelse og anleggsfc		
Samferdselsanlegg og teknisk infra		
Veg - nåværende		
Veg - fremtidig		
Lufthavn - nåværende		
Lufthavn - fremtidig		
Havn - nåværende		
Havn - fremtidig		
Parkering - nåværende		
Trase for teknisk infrastruktur - fremr		
Friområde - nåværende		
Park - nåværende		
Kombinerte grønstrukturformål - n		
Kombinerte grønstrukturformål - fr		