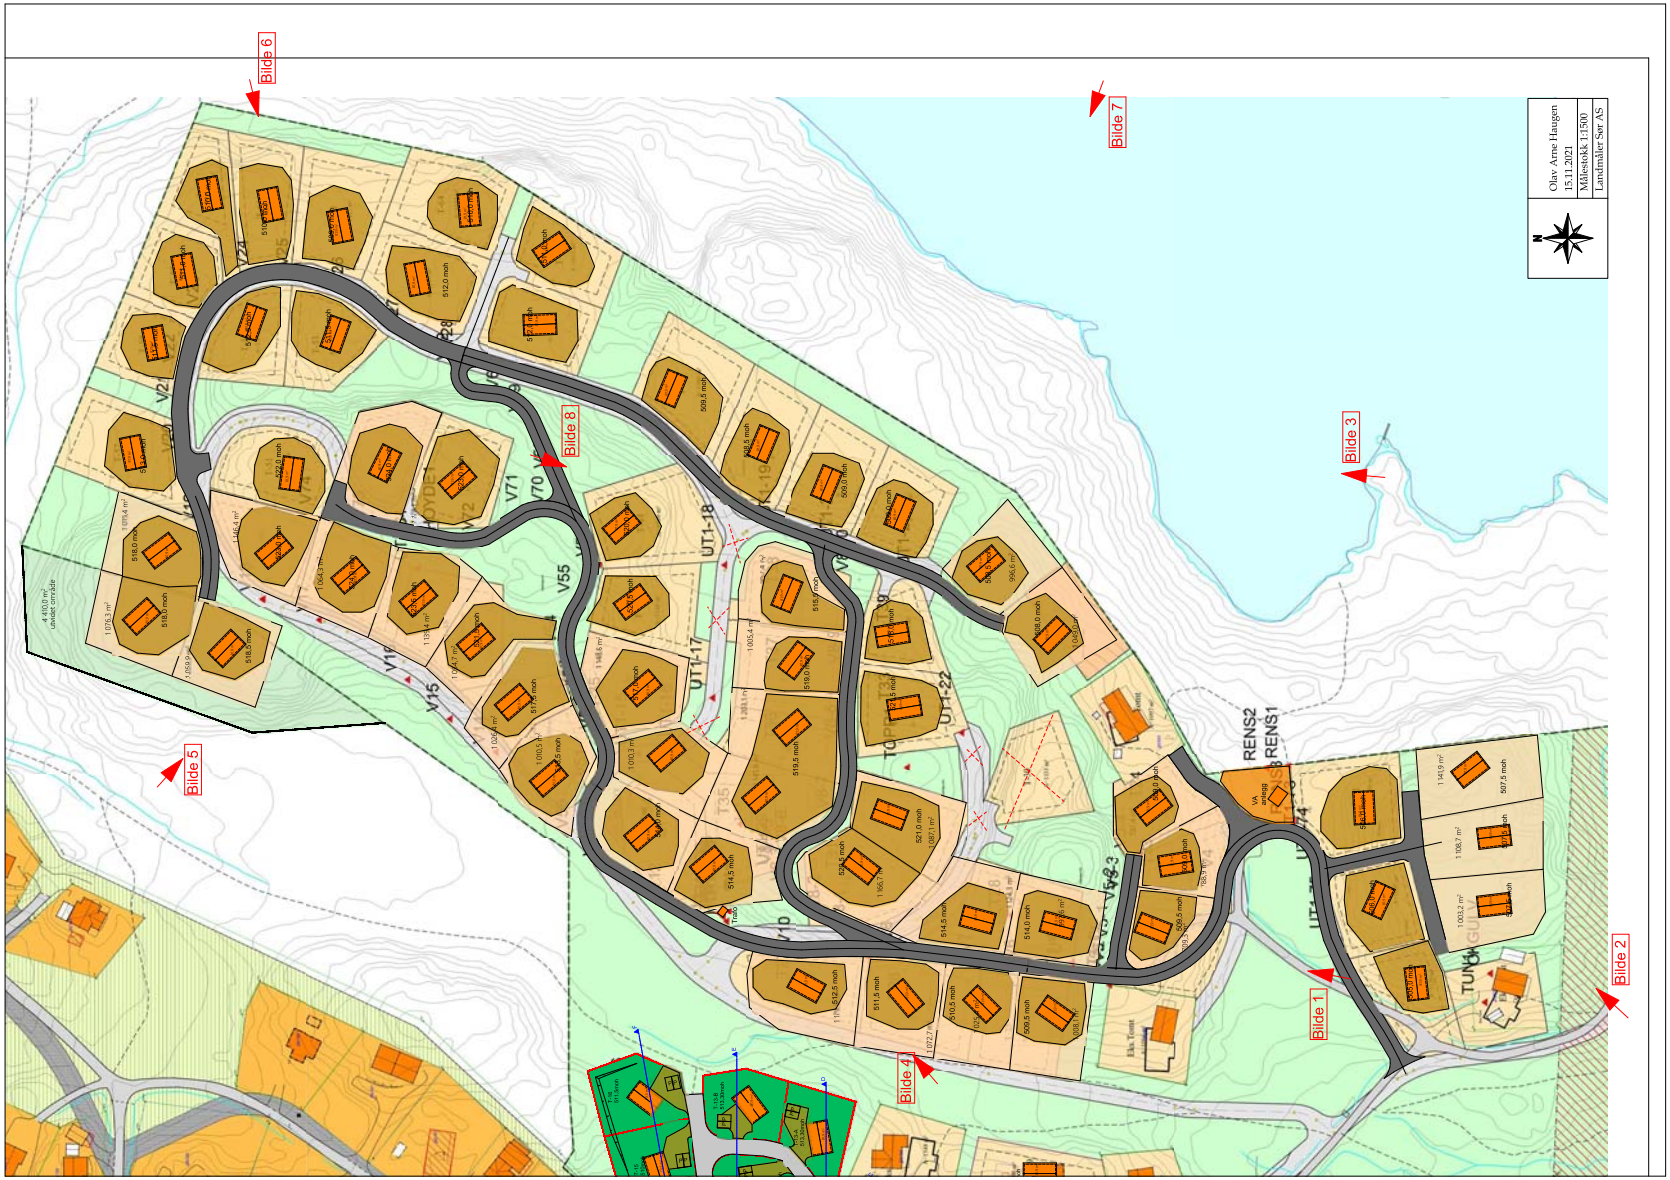

Planerings areal

Totalt - 59 tomter (46 på eksisterende plan)

Viste bygg og parkeringer er kun rettningsgivende. Endelig plassering vil bli avklart i senere byggesak.

Alle kote høyder vist på tomter er planneringshøyder.

Tegningsnr: A10-9

Revisjon nr:

Type tegning: Utomhusplan

RevID	EndID	Change Name	Dato

Lokalisering:

Prosjekteringsgruppen

ARK: Drag Arkitektur Og Byggteknikk AS — Lonevein 1, 4529 Byrene, Tlf.: +47 932 49 877, post@dragark.no

RIB: Rådg. ing. Bygg — RIB: Kontaktinfo

RIE: Rådg. ing. Elektro — RIE: Kontaktinfo

RIV: Rådg. ing. VVS — RIV: Kontaktinfo

Fase: Skisse

drag ARKITEKTUR OG BYGGTEKNIKK AS

Tiltakshaver: Takåsen Hyttefelt AS

Prosjekt: Takåsen: byggetrinn 2

Gnr./Bnr./Festenr.: 50/624

Prosjektnr.: 11962-21

Tegningsnr.: A10-9

Type tegning: Utomhusplan

Godkjent

Kontroll prosjekt: Sign. / Kontroll

Filnavn: 12172-21 Takåsen Byggetrinn 2.pln

Dato: 07.01.22

Målestokk: 1:1000

Kontroll utførende: Sign. / Kontroll

Prosjektnr. for prosjekterende/lev.

BIM mod ArchiCAD 23 NOR Filplassering: C:\Users\MartynasBarkauskas\Dropbox (Drag)\Prosjekt\12172-21 Takåsen Byggetrinn 2 Reguleringsendring\03 ARK Prosj\12172-21 Takåsen byggetrinn 2.pln