


Snitt A-A

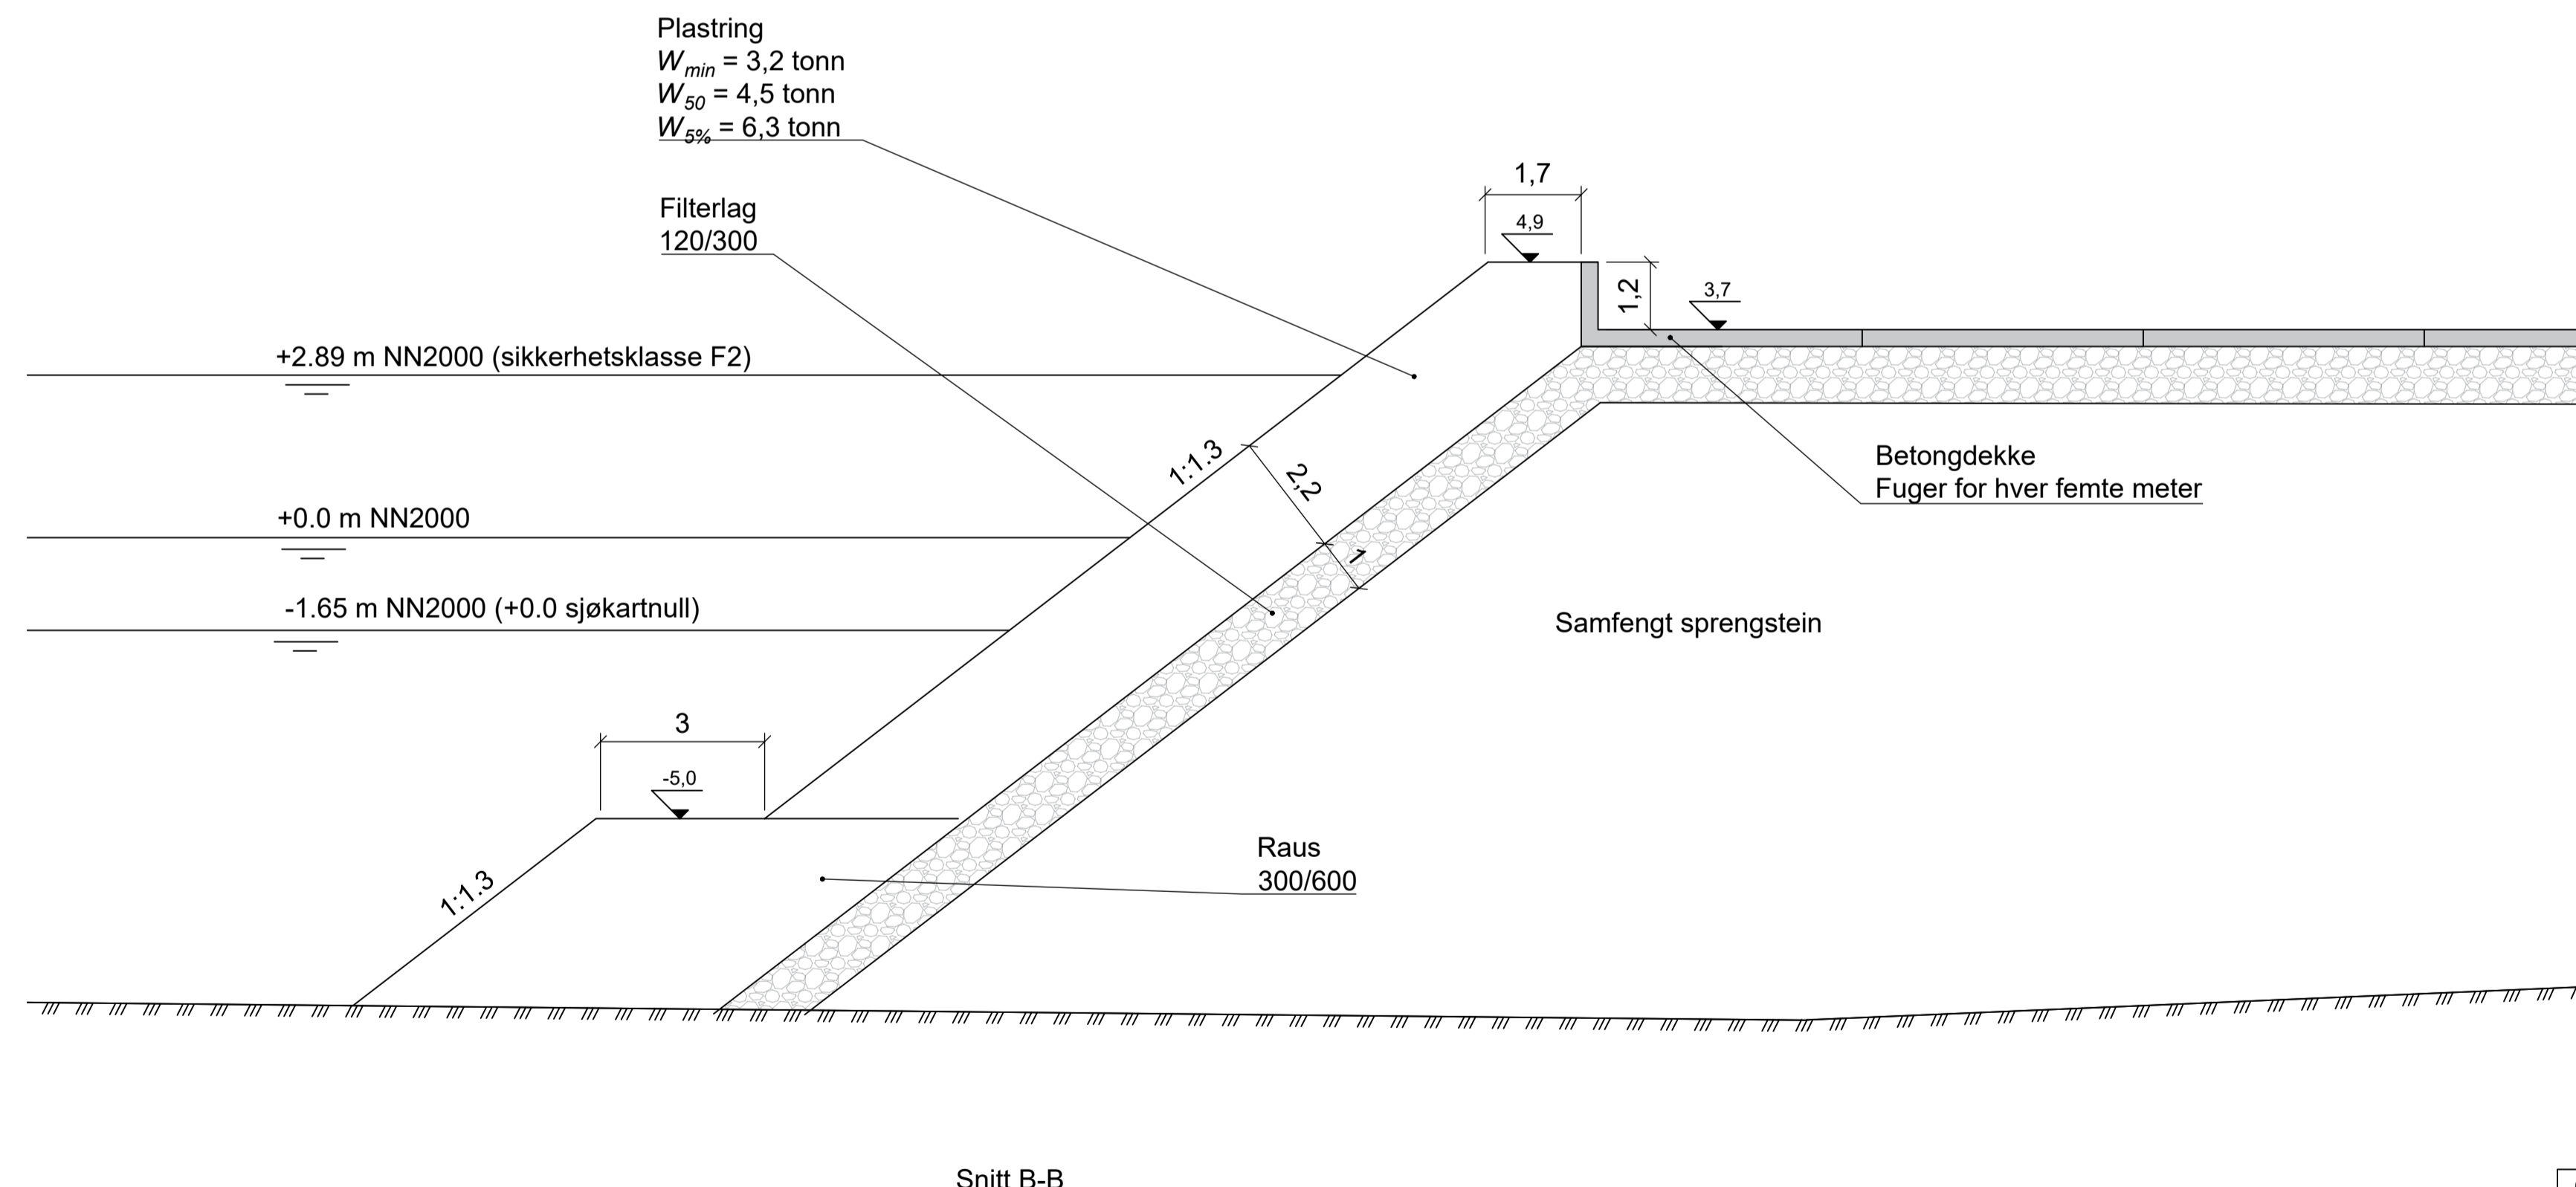

Snitt B-B

Tegningsnummer	Revisjon
X110	01

Koordinatsystem: UTM 33
 Høyde- og dybdesystem: NN2000

For oversikt, se X101

Ved glatt og/eller skrående bergoverflate må det sikres godt feste for nederste blokk, evt ved fortanning.

Det forutsettes at geoteknisk stabilitet er ivarettatt før utbygging.

01	2022-02-10	Til reguleringsplan	MagBac	PaMyk	ArELo
Rev.	Dato	Beskrivelse	Utarbeidet	Fagkontroll	Godkjent
Dette dokumentet er utarbeidet av Norconsult AS som del av det oppdraget som fremgår nedenfor. Opphavsretten tilhører Norconsult AS. Dokumentet må bare benyttes til det formål som oppdragsavtalen beskriver, og må ikke kopieres eller gjøres tilgjengelig på annen måte eller i større utstrekning enn formålet tilsier.					
Træna 365 AS					Målestokk (gjelder A1)
					1:100
Prinsippsnitt A-A og B-B					
Norconsult		Oppdragsnummer	Tegningsnummer	Revisjon	
		52107549	X110	01	

X:\nor\oppdrag\Trondheim\52107549\BIM\Havna\Arkiv\X110_Prinsippsnitt.dwg - MagBac - Plottet: 2022-02-10, 13:04:02 - LAYOUT = X110