


Snitt C-C

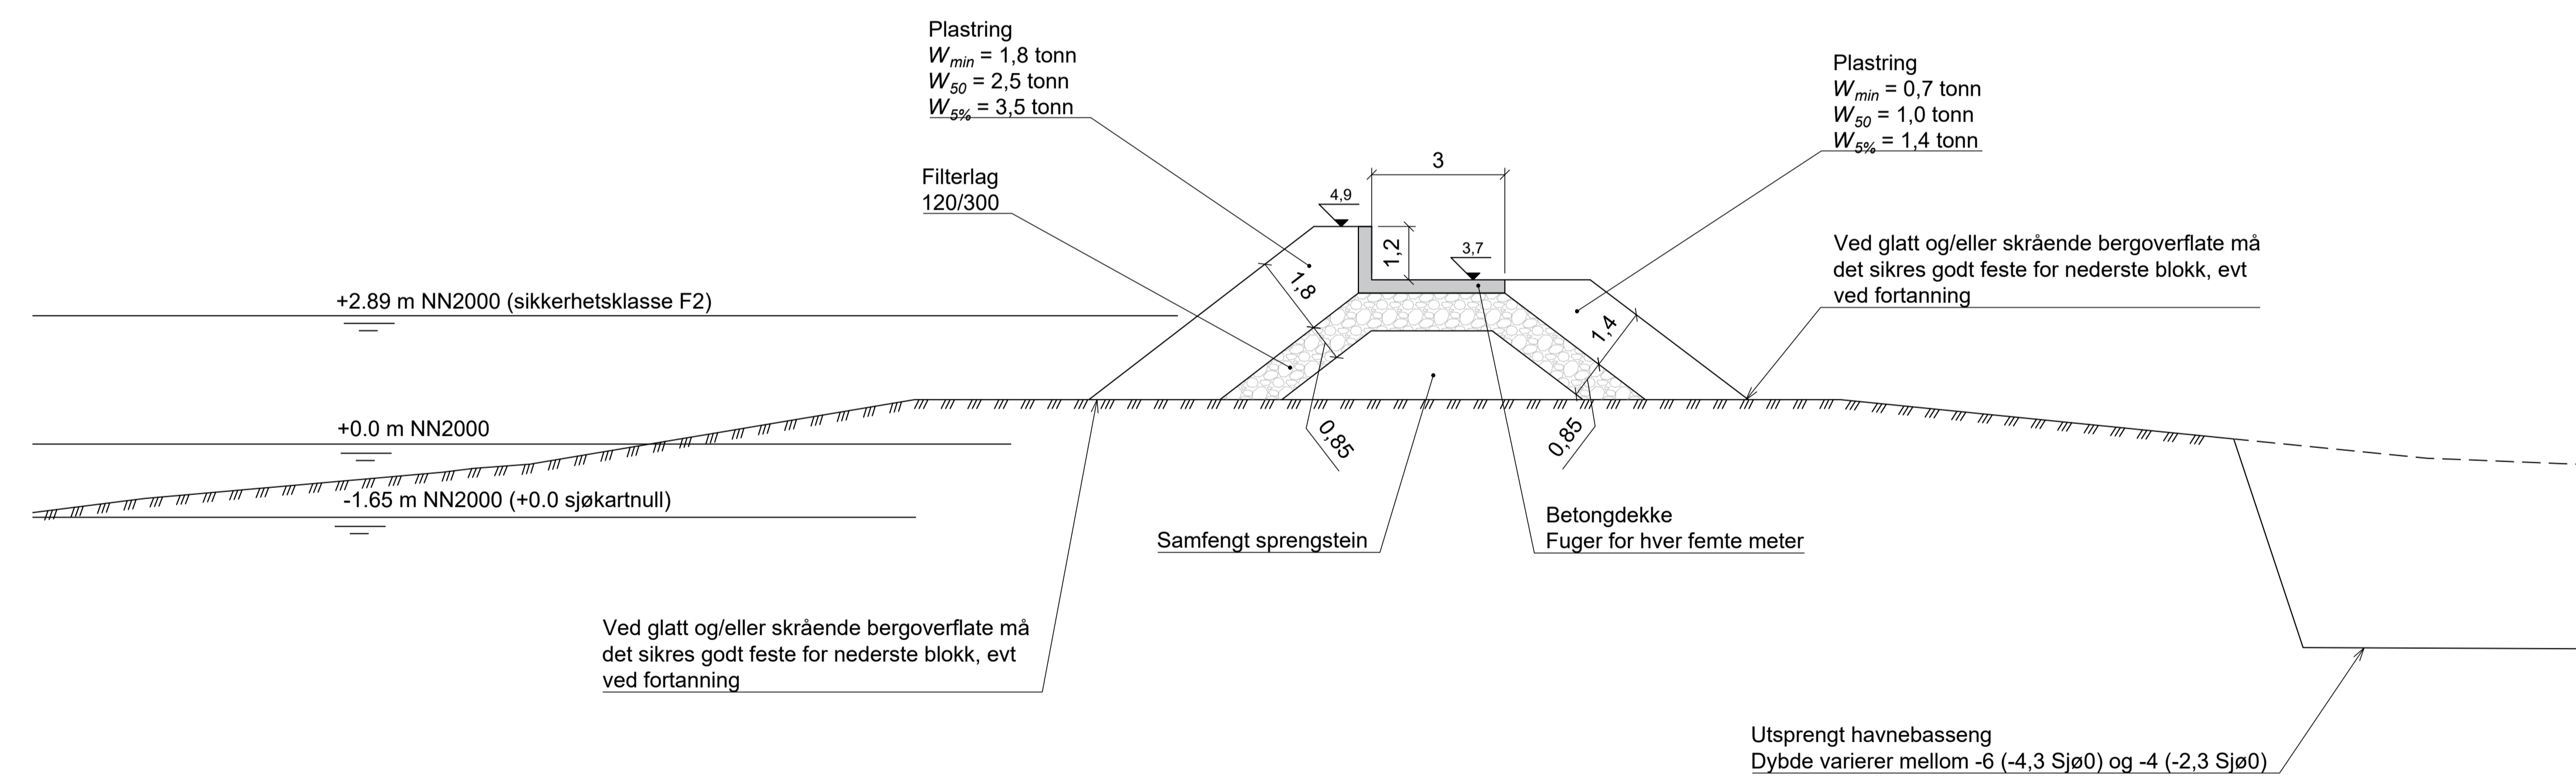

Snitt D-D

Tegningsnummer	Revisjon
X111	01

X:\nor\oppdrag\Trønderheim\52107549\BIM\Havne\Arkiv\X110_Prinsippssnitt.dwg - MagBac - Plottet: 2022-02-10, 11:21:34 - LAYOUT = X111

Koordinatsystem: UTM 33
 Høyde- og dybdesystem: NN2000

For oversikt, se X101

Ved glatt og/eller skrående bergoverflate må det sikres godt feste for nederste blokk, evt ved fortanning.

Det forutsettes at geoteknisk stabilitet er ivarettatt før utbygging.

Rev.	Dato	Beskrivelse	MagBac	PaMyk	ArELo
01	2022-02-10	Til reguleringsplan			
Dette dokumentet er utarbeidet av Norconsult AS som del av det oppdraget som fremgår nedenfor. Opphavsretten tilhører Norconsult AS. Dokumentet må bare benyttes til det formål som oppdragsavtalen beskriver, og må ikke kopieres eller gjøres tilgjengelig på annen måte eller i større utstrekning enn formålet tilsier.			Målestokk (gjelder A1) 1:100		
Træna 365 AS					
Prinsippssnitt C-C og D-D					
Oppdragsnummer 52107549		Tegningsnummer X111		Revisjon 01	

