




Sandøy kommune
6487 Harøy

REGULERINGSENDRING

MYKLEBUST I

I medhald av § 27-2 i Plan- og bygningslova har Sandøy kommunestyre i møte 23.04.08 sak 08/9 eigendokjent overnemnde reguleringsendring slik den er innteikna på dette kartet.

Oddvar Myklebust
Oddvar Myklebust
ordfører

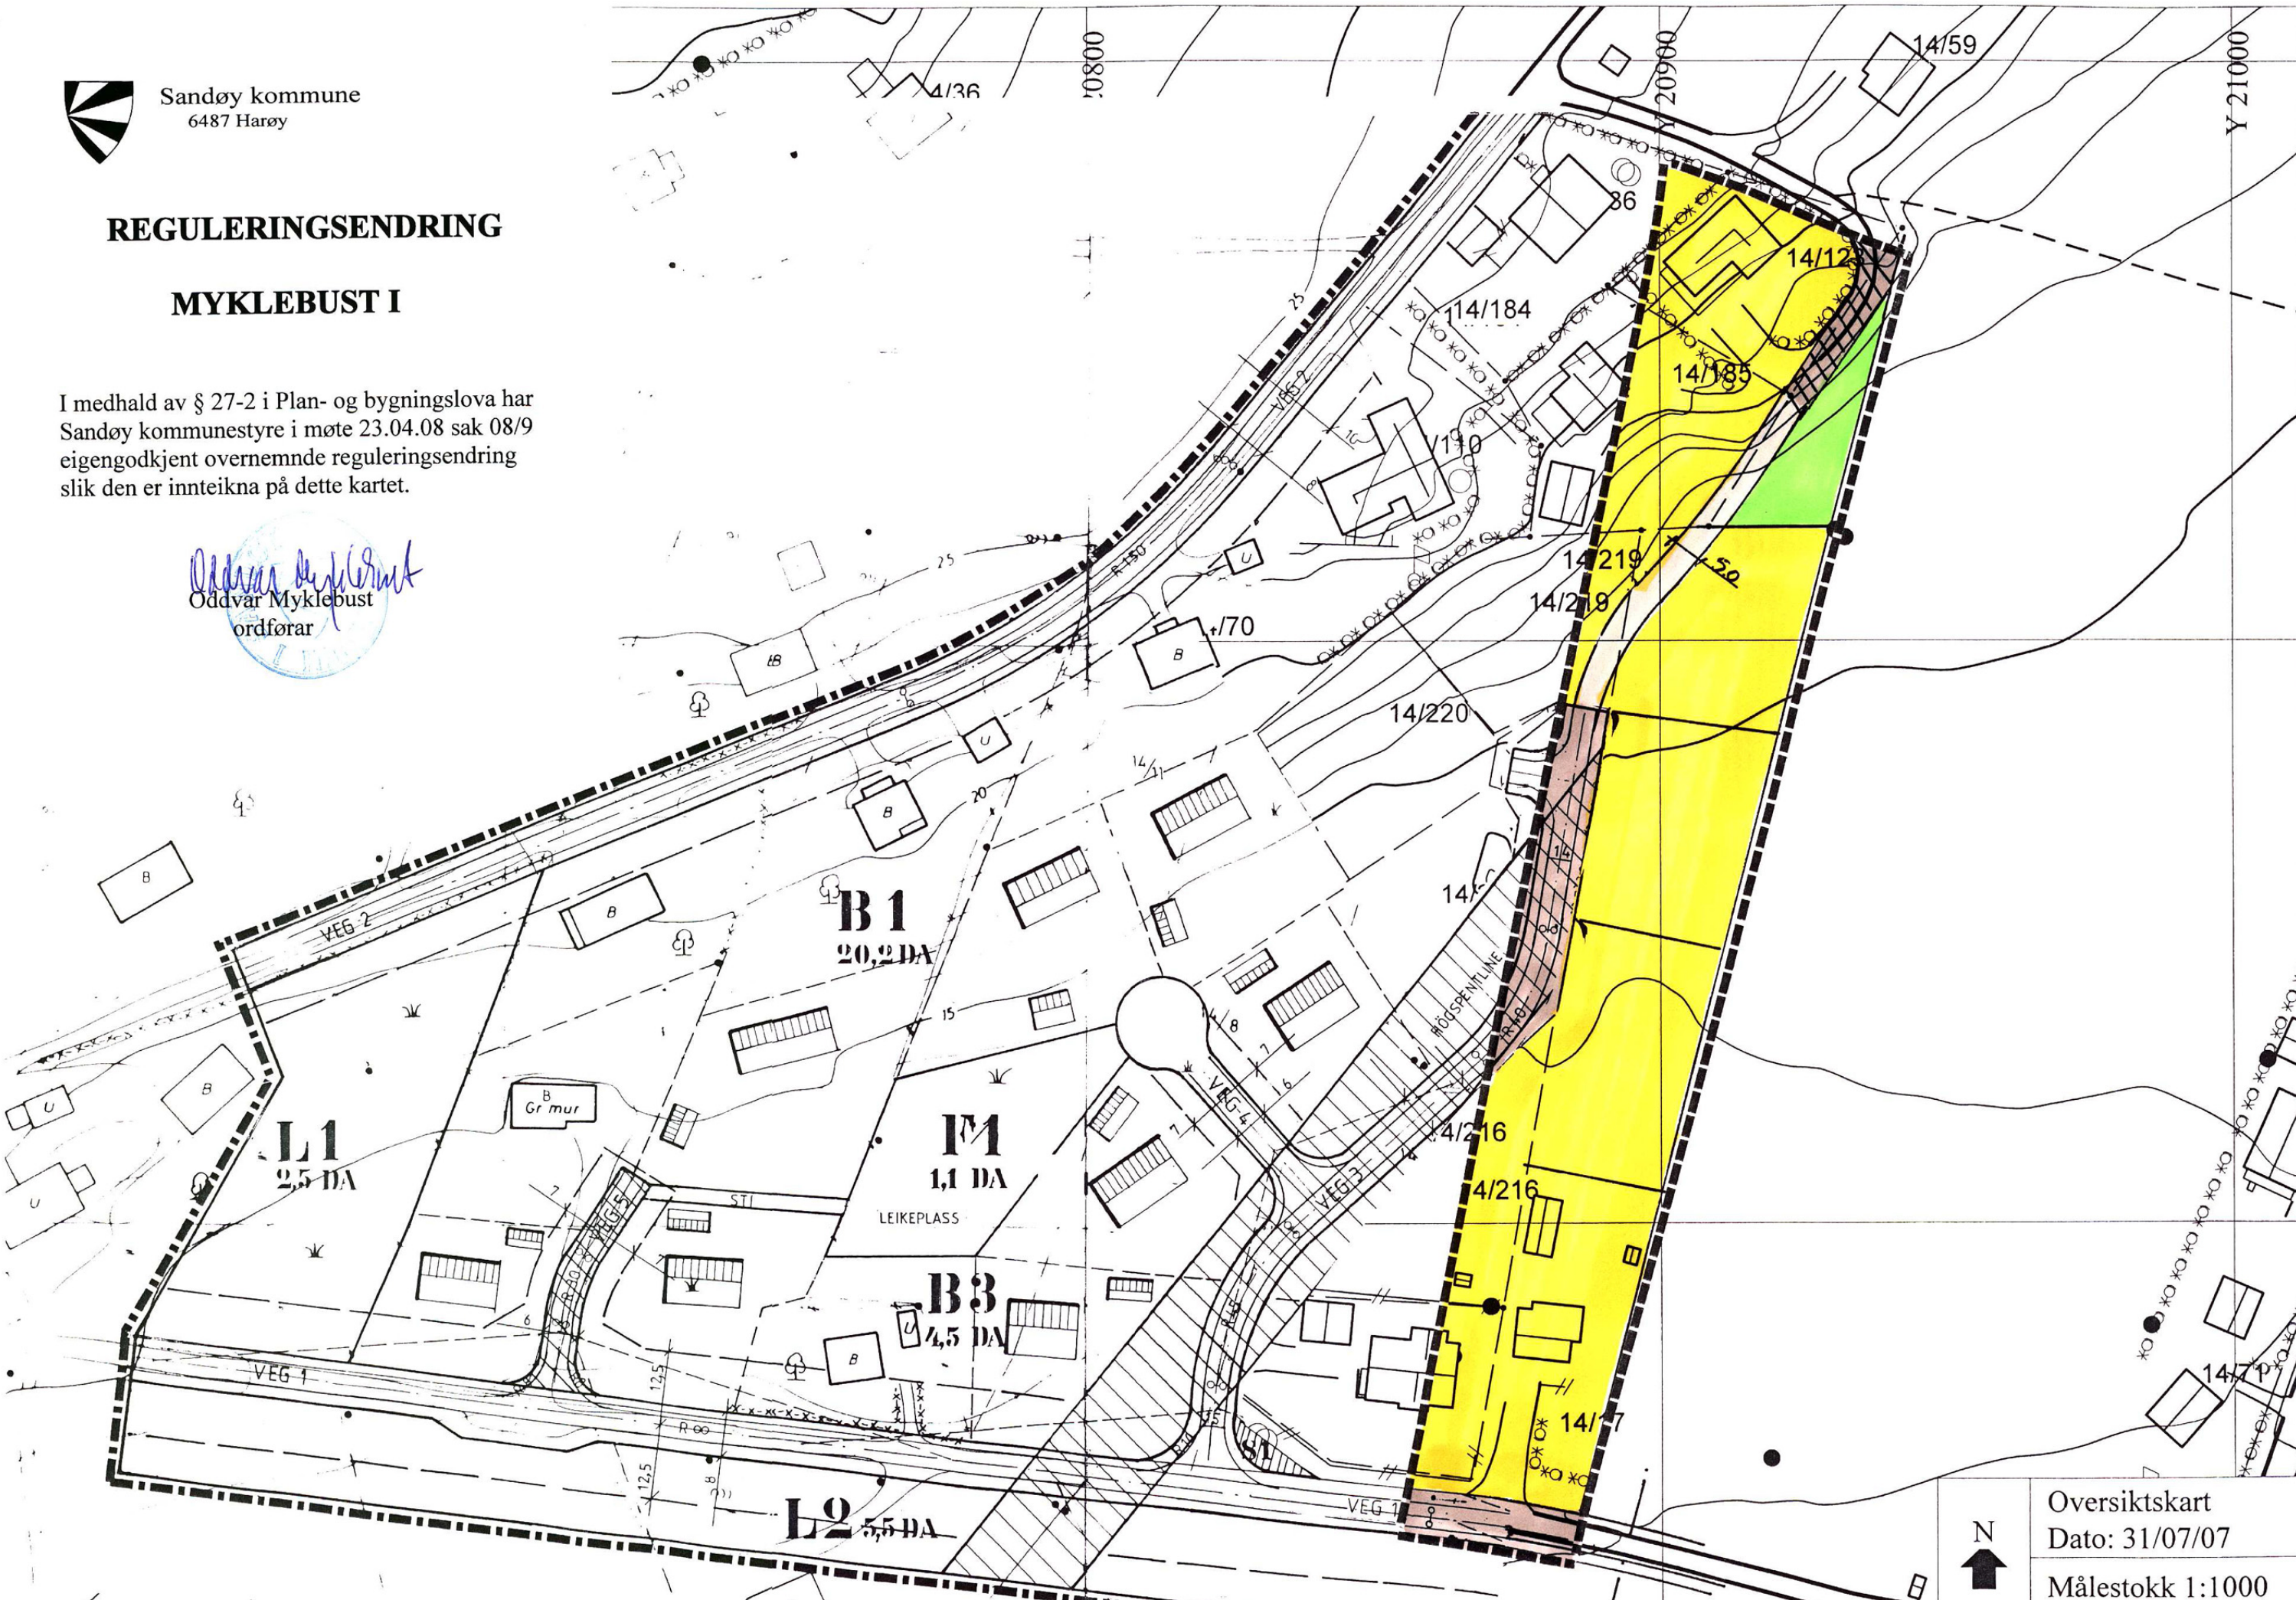

N
Oversiktskart
Dato: 31/07/07
Målestokk 1:1000

TEIKNFORKLARING:

BL. 25. REGULERINGSFØREMÅL


- 1. BYGGEOMRÅDE**
- B BUSTADER
 - FORETNINGAR, KONTOR, M.M
 - INDUSTRI
 - OFFENTLEGE BYGNINGAR
 - ALLMENNETIIG FØREMÅL
- 2. LANDBRUKSOMRÅDE**
- L JORDBRUK
- 3. TRAFIKKOMRÅDE**
- KJØYREVEG
 - GANG OG FORTAU
 - FELLE AVKØYRSLE
- 4. FRIOMRÅDE**
- F LEIKEPLASS, STI
- 5. PAREOMRÅDE**
- HØGSPENTLINE
- 6. SPESIALOMRÅDE**
- KOMMUNALTEKNISK ANLEGG (SLAMAVSKILLAR)

BL. 26 ANDRE BESTEMMELSER

-

STREKSYMBOL M.M.

- GRENSE FOR PLANOMRÅDE
- GRENSE FOR REGULERINGSFØREMÅL
- BYGGEGRENSE
- TOMTEGRENSE
- FRISIKTLINE
- SENTERLINJE REGULERT VEG
- OMRISS AV PLANLAGDE BYGG
- OMRISS AV EKISTERANDE BYGG SOM INNGÅR I PLANEN
- VATN

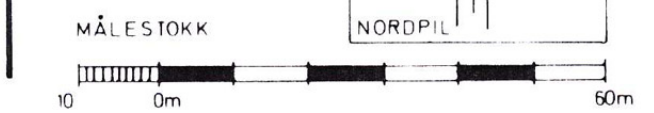

REGULERINGSPLAN FOR		KARTBLAD	
MYKLEBUST 1		AR 110 - 1 - 10 AR 110 - 1 - 11	
ENDRINGAR	DATO	SIGN	
Endra: Landbruk + gangveg	07.08.07	PSS	
Vedtatt: Kommune styret	23.04.08	EJS	
HANDSAMING ETTER BYGNINGSLOVA	DATO		
VEDTAK I BYGNINGRÅDET	28.11.1985 03.04.1986 10.07.1986 25.9.1986	11/12 1986	2/4 1987 S.O.K.
UTLAGD TIL OFFENTLEG ETTERSYN I TIDA	26/5-16/6 1986	22/12 1986	13/1 1987 S.O.K.
VEDTAK I KOMMUNESTYRET			14/5 1987 S.O.K.
STADFESTA			
PLANLEGGJAR	SAK NR.	TEGN NR.	SAKSBEH.
SANDØY KOMMUNE TEKNISK ETAT	41/87	R-02	F.S. SANDØY S.O. KORSVIK