


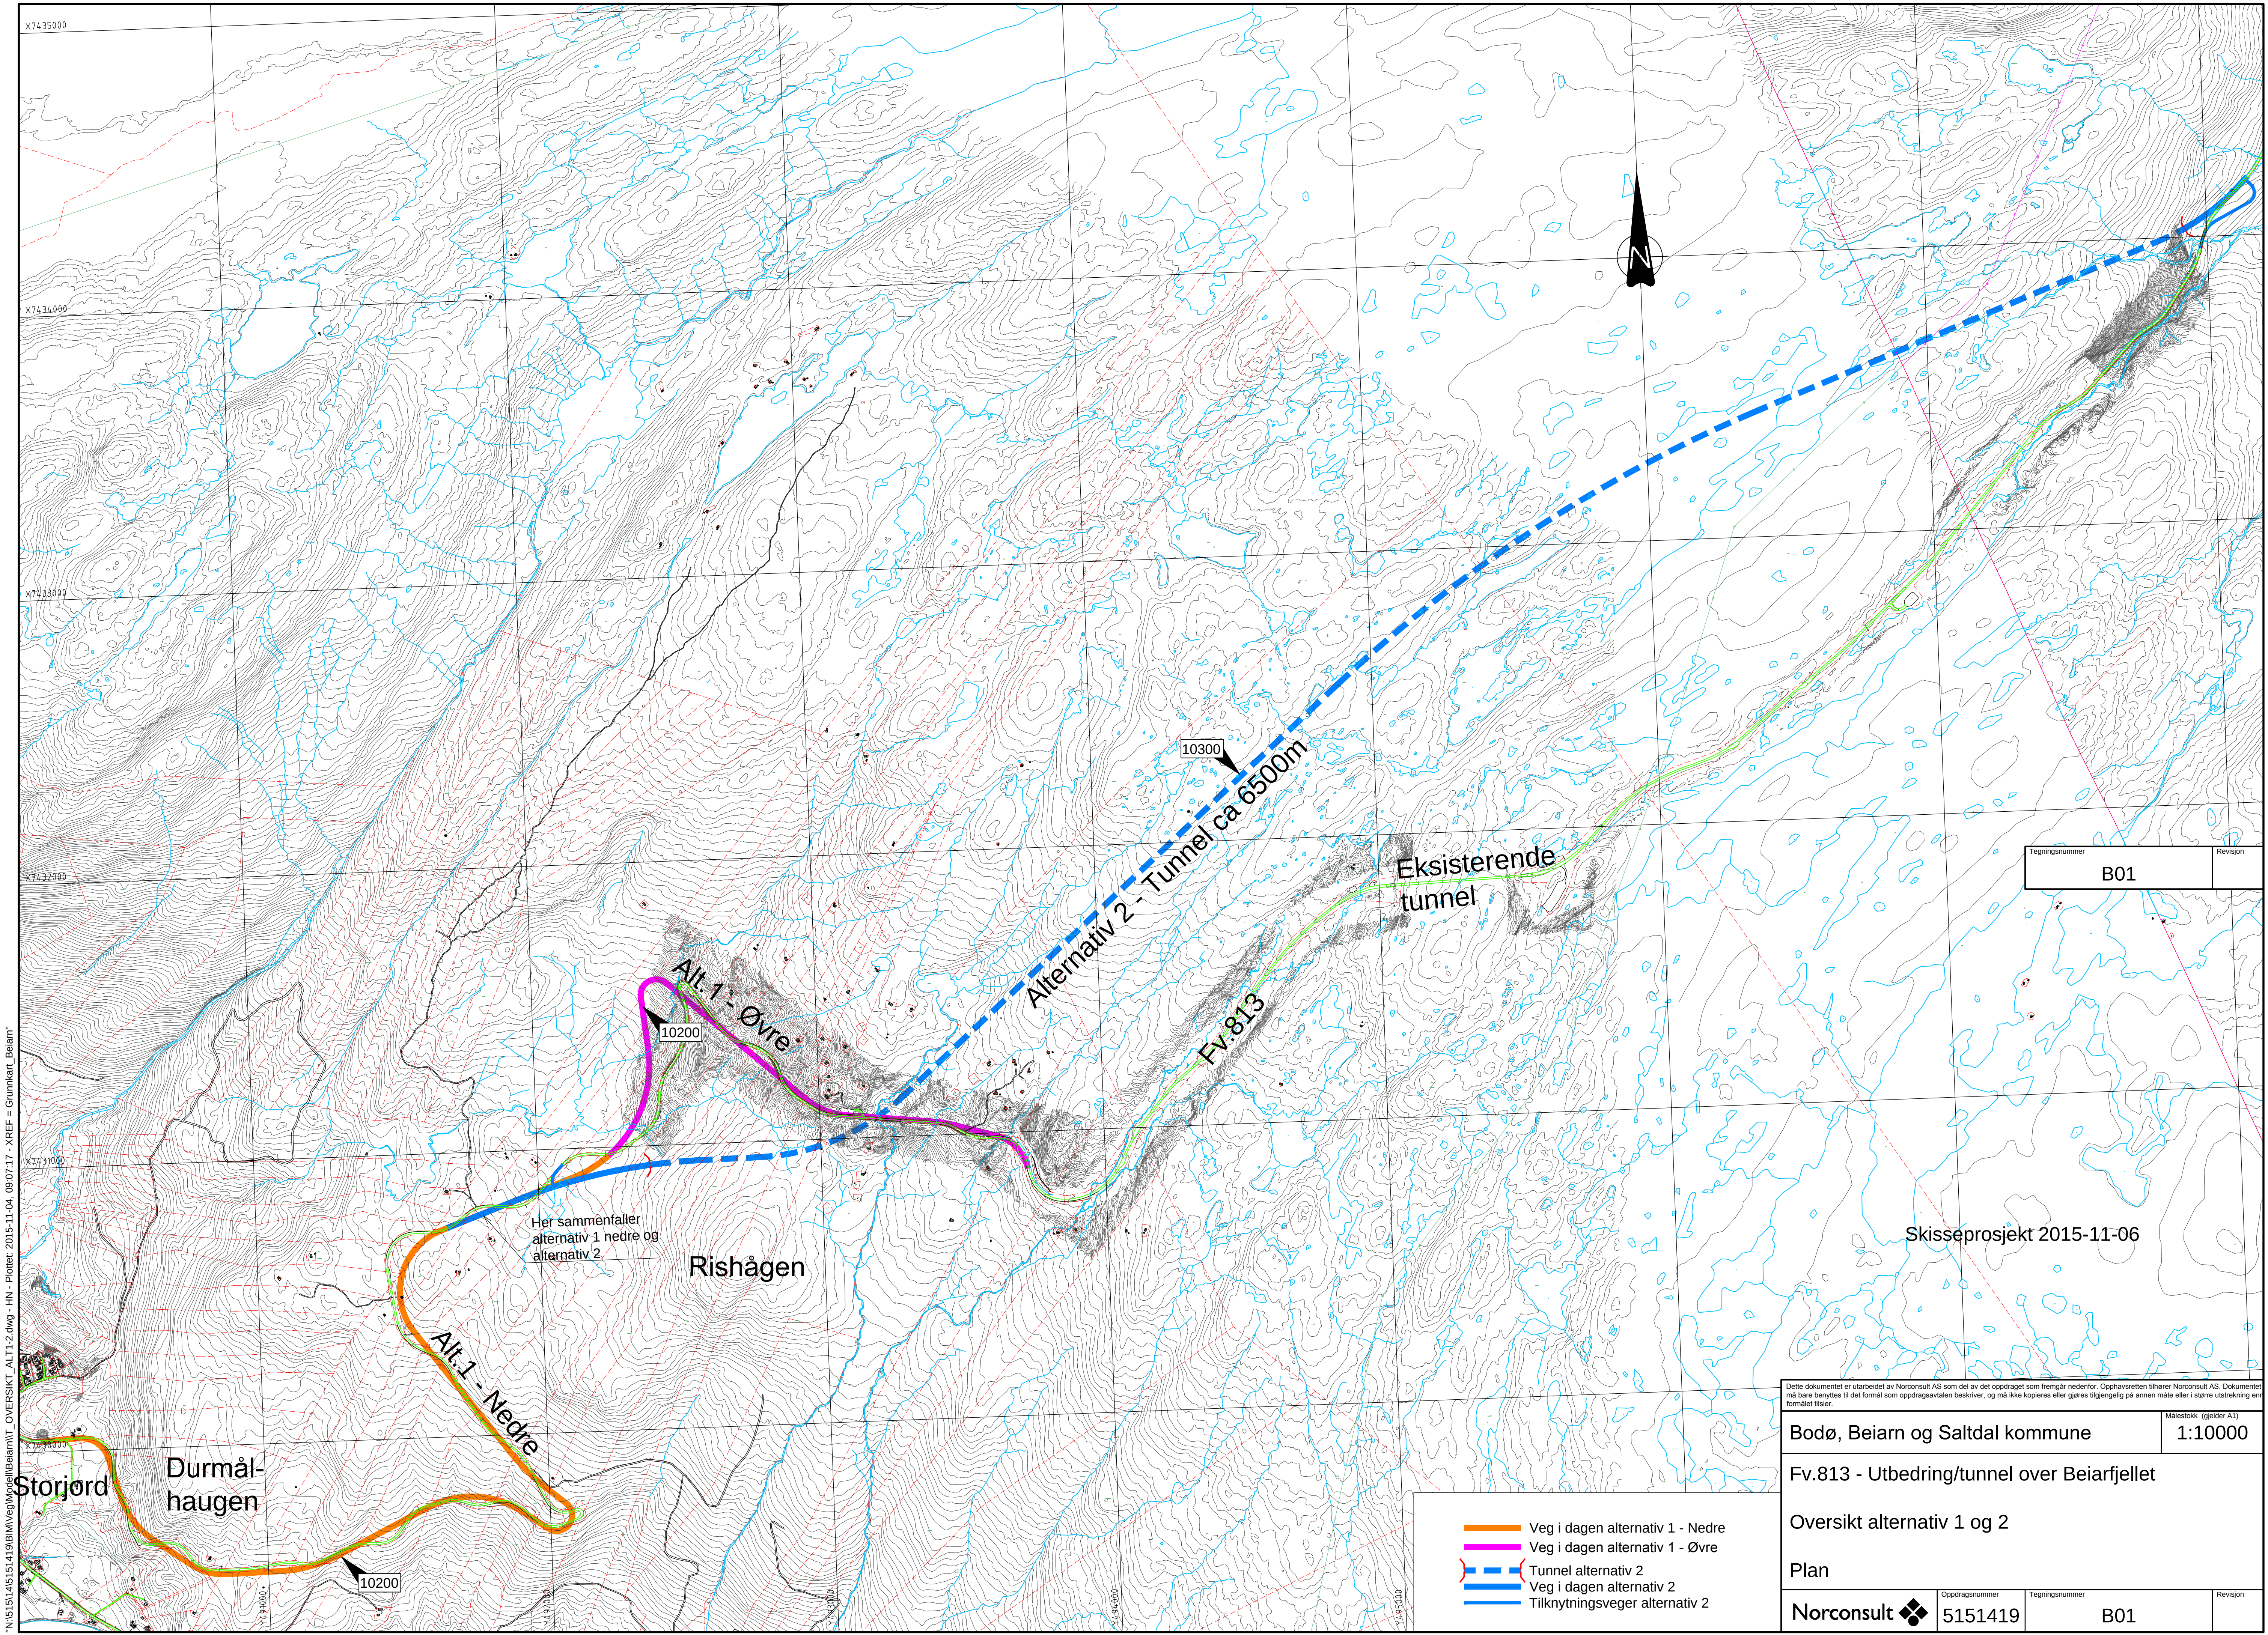

"N:\51514151\51419\BIM\Veg\Modell\Beiarnt\OVERSIKT_ALT1-2.dwg - HN - Plottet: 2015-11-04, 09:07:17 - XREF = Grunntekst Beiarnt"

Tegningsnummer	Revisjon
B01	

Skisseprosjekt 2015-11-06

Dette dokumentet er utarbeidet av Norconsult AS som del av det oppdraget som fremgår nedenfor. Opphavsretten tilhører Norconsult AS. Dokumentet må bare benyttes til det formål som oppdragsavtalen beskriver, og må ikke kopieres eller gjøres tilgjengelig på annen måte eller i større utstrekning enn formålet tilsier.

Bodø, Beiarn og Saltdal kommune	Målestokk (gjelder A1)	1:10000
Fv.813 - Utbedring/tunnel over Beiarfjellet		
Oversikt alternativ 1 og 2		
Plan		
Norconsult	Oppdragsnummer	Tegningsnummer
	5151419	B01
		Revisjon

- Veg i dagen alternativ 1 - Nedre
- Veg i dagen alternativ 1 - Øvre
- Tunnel alternativ 2
- Veg i dagen alternativ 2
- Tilknytningsveger alternativ 2