



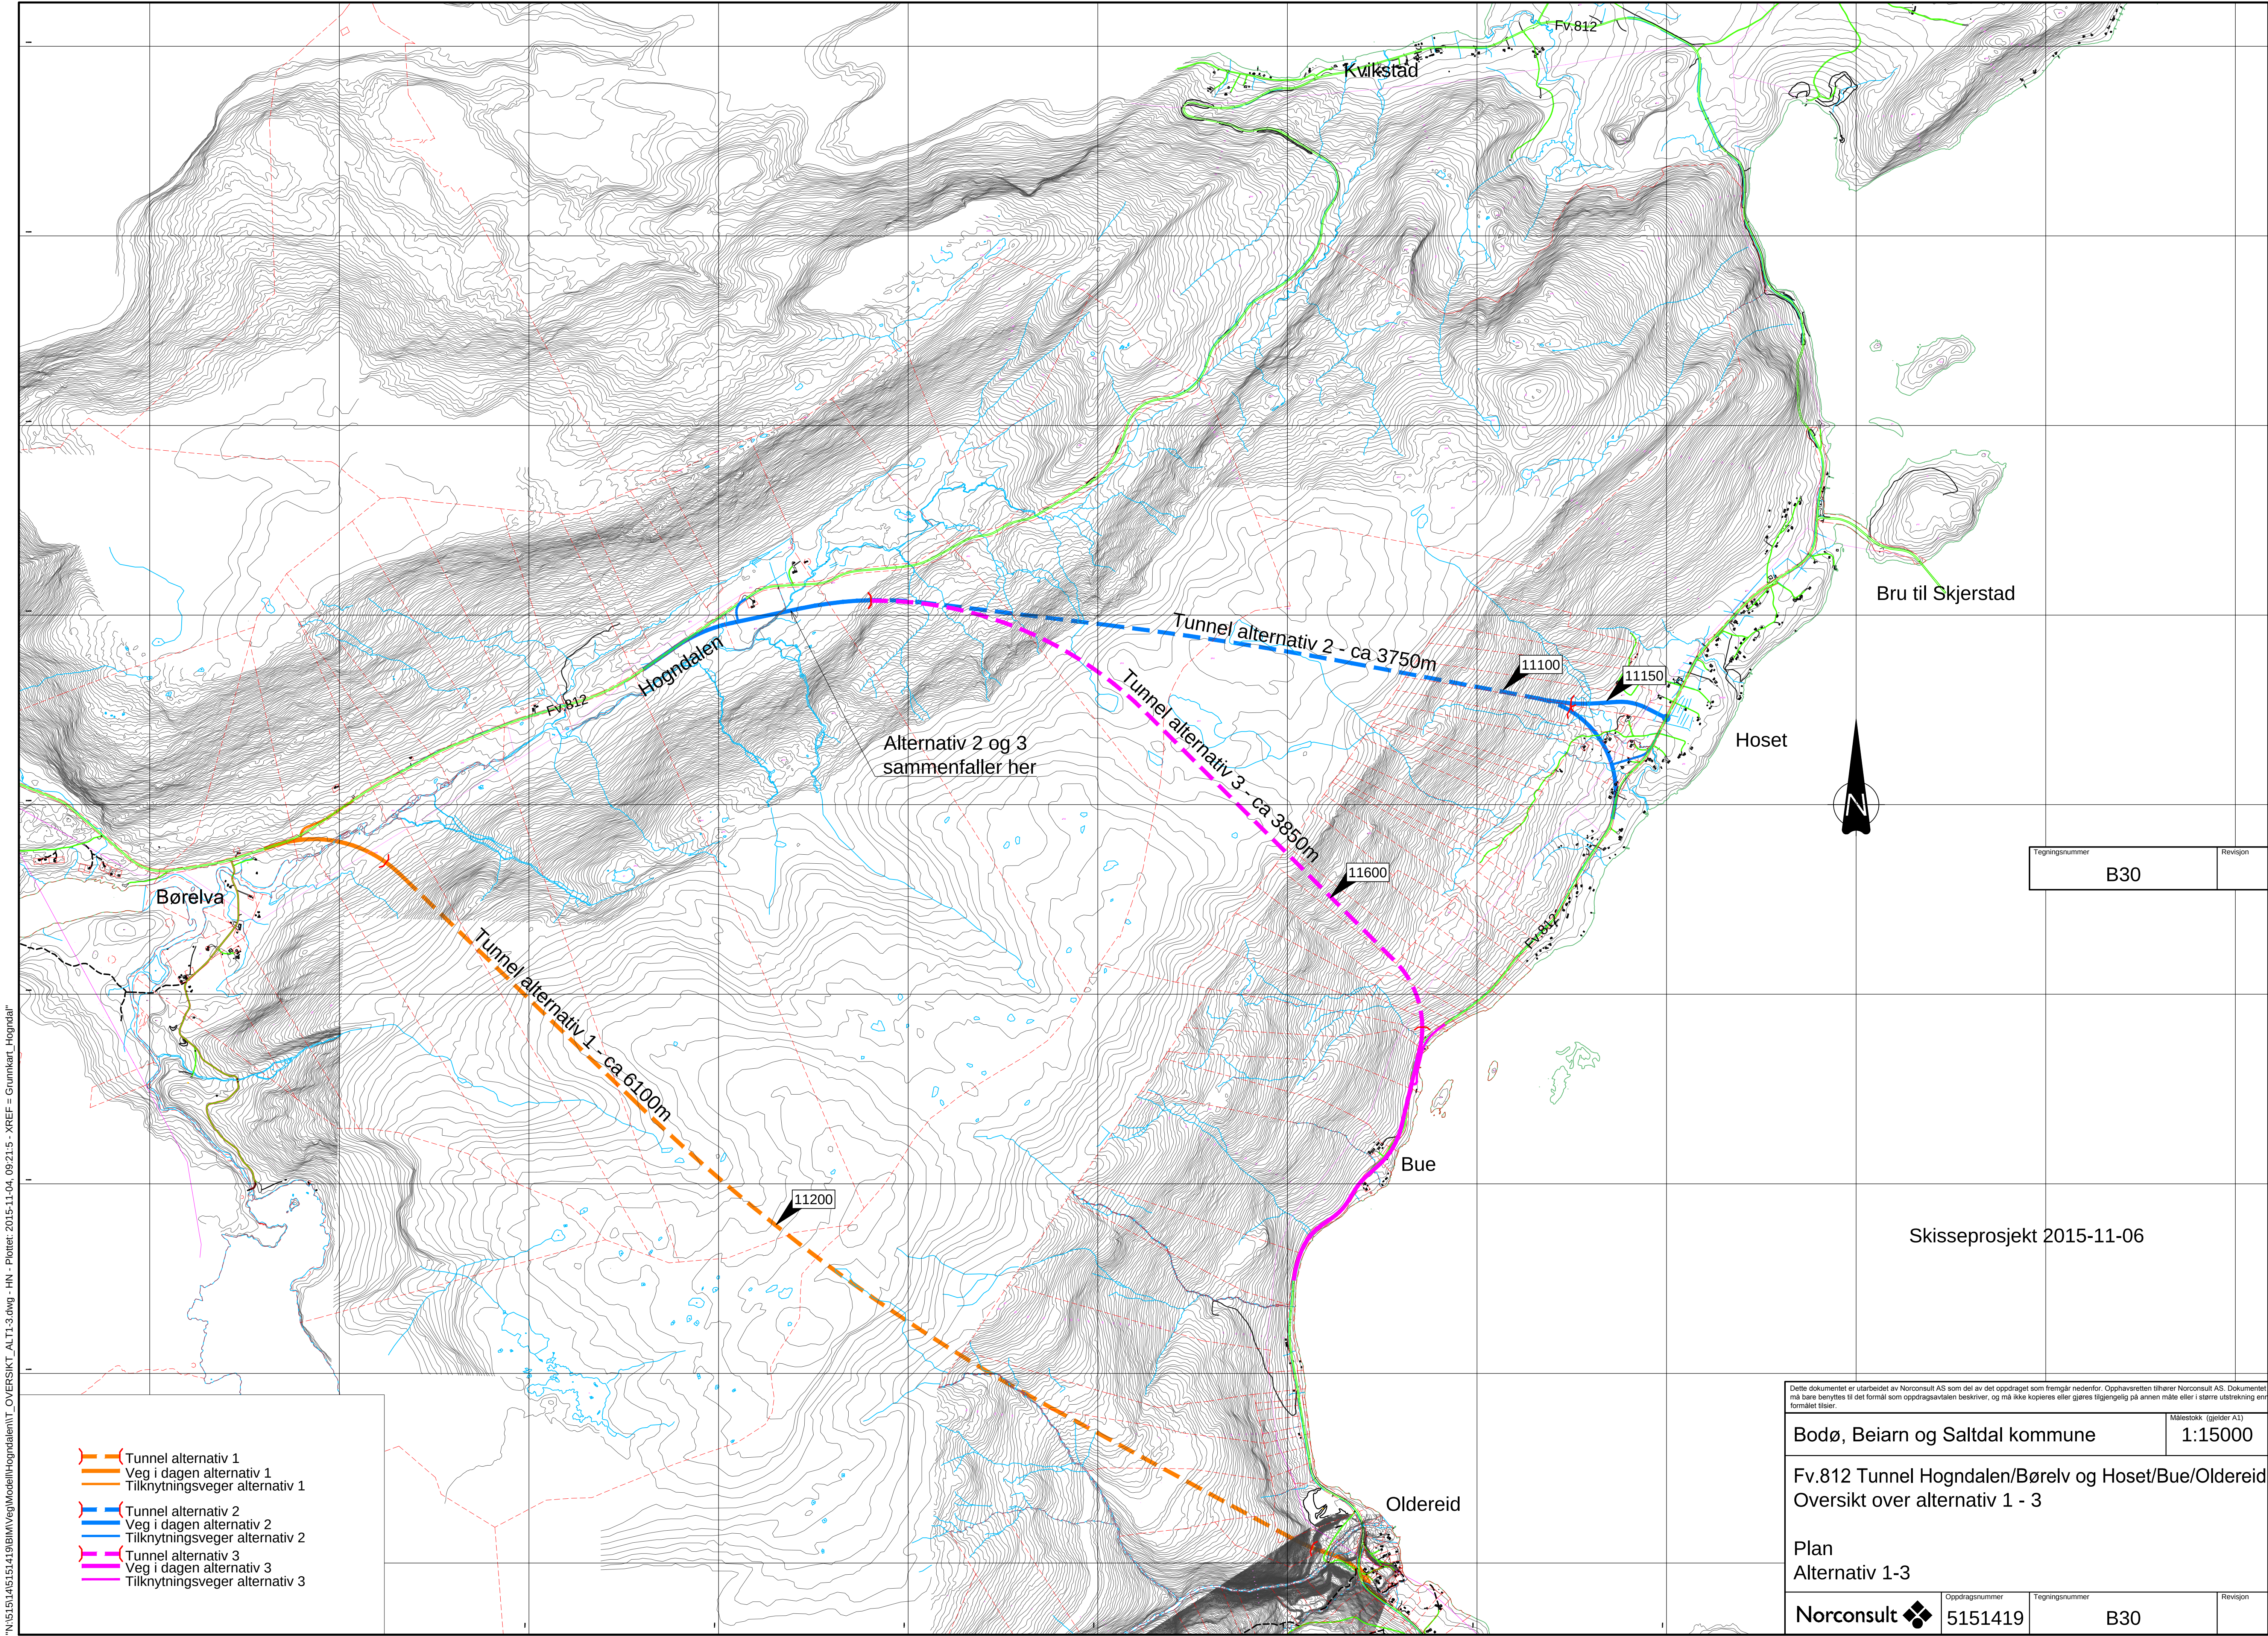

"N:\5151415151419BIM\Veg\Modell\Hogndalen\T\_OVERSIKT\_ALTI-3.dwg - HN - Plottet: 2015-11-04, 09:21:5 - XREF = Grunnkart\_Hogndal"

- Tunnel alternativ 1
- Veg i dagen alternativ 1
- Tilknytningsveger alternativ 1
- Tunnel alternativ 2
- Veg i dagen alternativ 2
- Tilknytningsveger alternativ 2
- Tunnel alternativ 3
- Veg i dagen alternativ 3
- Tilknytningsveger alternativ 3

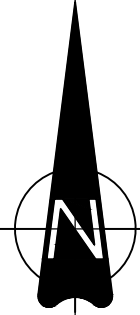

|                |          |
|----------------|----------|
| Tegningsnummer | Revisjon |
| B30            |          |

Skisseprosjekt 2015-11-06

Dette dokumentet er utarbeidet av Norconsult AS som del av det oppdraget som fremgår nedenfor. Opphavsretten tilhører Norconsult AS. Dokumentet må bare benyttes til det formål som oppdragsavtalen beskriver, og må ikke kopieres eller gjøres tilgjengelig på annen måte eller i større utstrekning enn formålet tilsier.

Bodø, Beiarn og Saltdal kommune

Målestokk (gjelder A1)  
1:15000

Fv.812 Tunnel Hogndalen/Børelv og Hoset/Bue/Oldereid  
Oversikt over alternativ 1 - 3

Plan  
Alternativ 1-3

|            |                |                |          |
|------------|----------------|----------------|----------|
| Norconsult | Oppdragsnummer | Tegningsnummer | Revisjon |
|            | 5151419        | B30            |          |