


|                 |        |        |        |        |        |        |        |        |        |        |        |        |        |        |        |
|-----------------|--------|--------|--------|--------|--------|--------|--------|--------|--------|--------|--------|--------|--------|--------|--------|
| PROFIL NR. 5800 | 5900   | 6000   | 6100   | 6200   | 6300   | 6400   | 6500   | 6600   | 6700   | 6800   | 6900   | 7000   | 7100   | 7200   | 7290   |
| HOR. KURV.      |        |        |        |        |        |        |        |        |        |        |        |        |        |        |        |
| BREDEDEUTV.     |        |        |        |        |        |        |        |        |        |        |        |        |        |        |        |
| TVERRFALL       |        |        |        |        |        |        |        |        |        |        |        |        |        |        |        |
| H.kj.b.k. 3.0%  |        |        |        |        |        |        |        |        |        |        |        |        |        |        |        |
| V.kj.b.k.       |        |        |        |        |        |        |        |        |        |        |        |        |        |        |        |
| PROFIL H.       | 38.94  | 38.65  | 38.44  | 38.23  | 38.01  | 37.80  | 37.59  | 37.38  | 37.17  | 36.96  | 36.75  | 36.54  | 36.33  | 36.12  | 35.91  |
| TERRENG H.      | 335.00 | 330.00 | 326.94 | 320.00 | 318.97 | 315.00 | 295.00 | 295.00 | 295.00 | 295.00 | 295.00 | 295.00 | 290.85 | 284.71 | 277.75 |
| OVERBYGN.T.     | 38.94  | 38.65  | 38.44  | 38.23  | 38.01  | 37.80  | 37.59  | 37.38  | 37.17  | 36.96  | 36.75  | 36.54  | 36.33  | 36.12  | 35.91  |

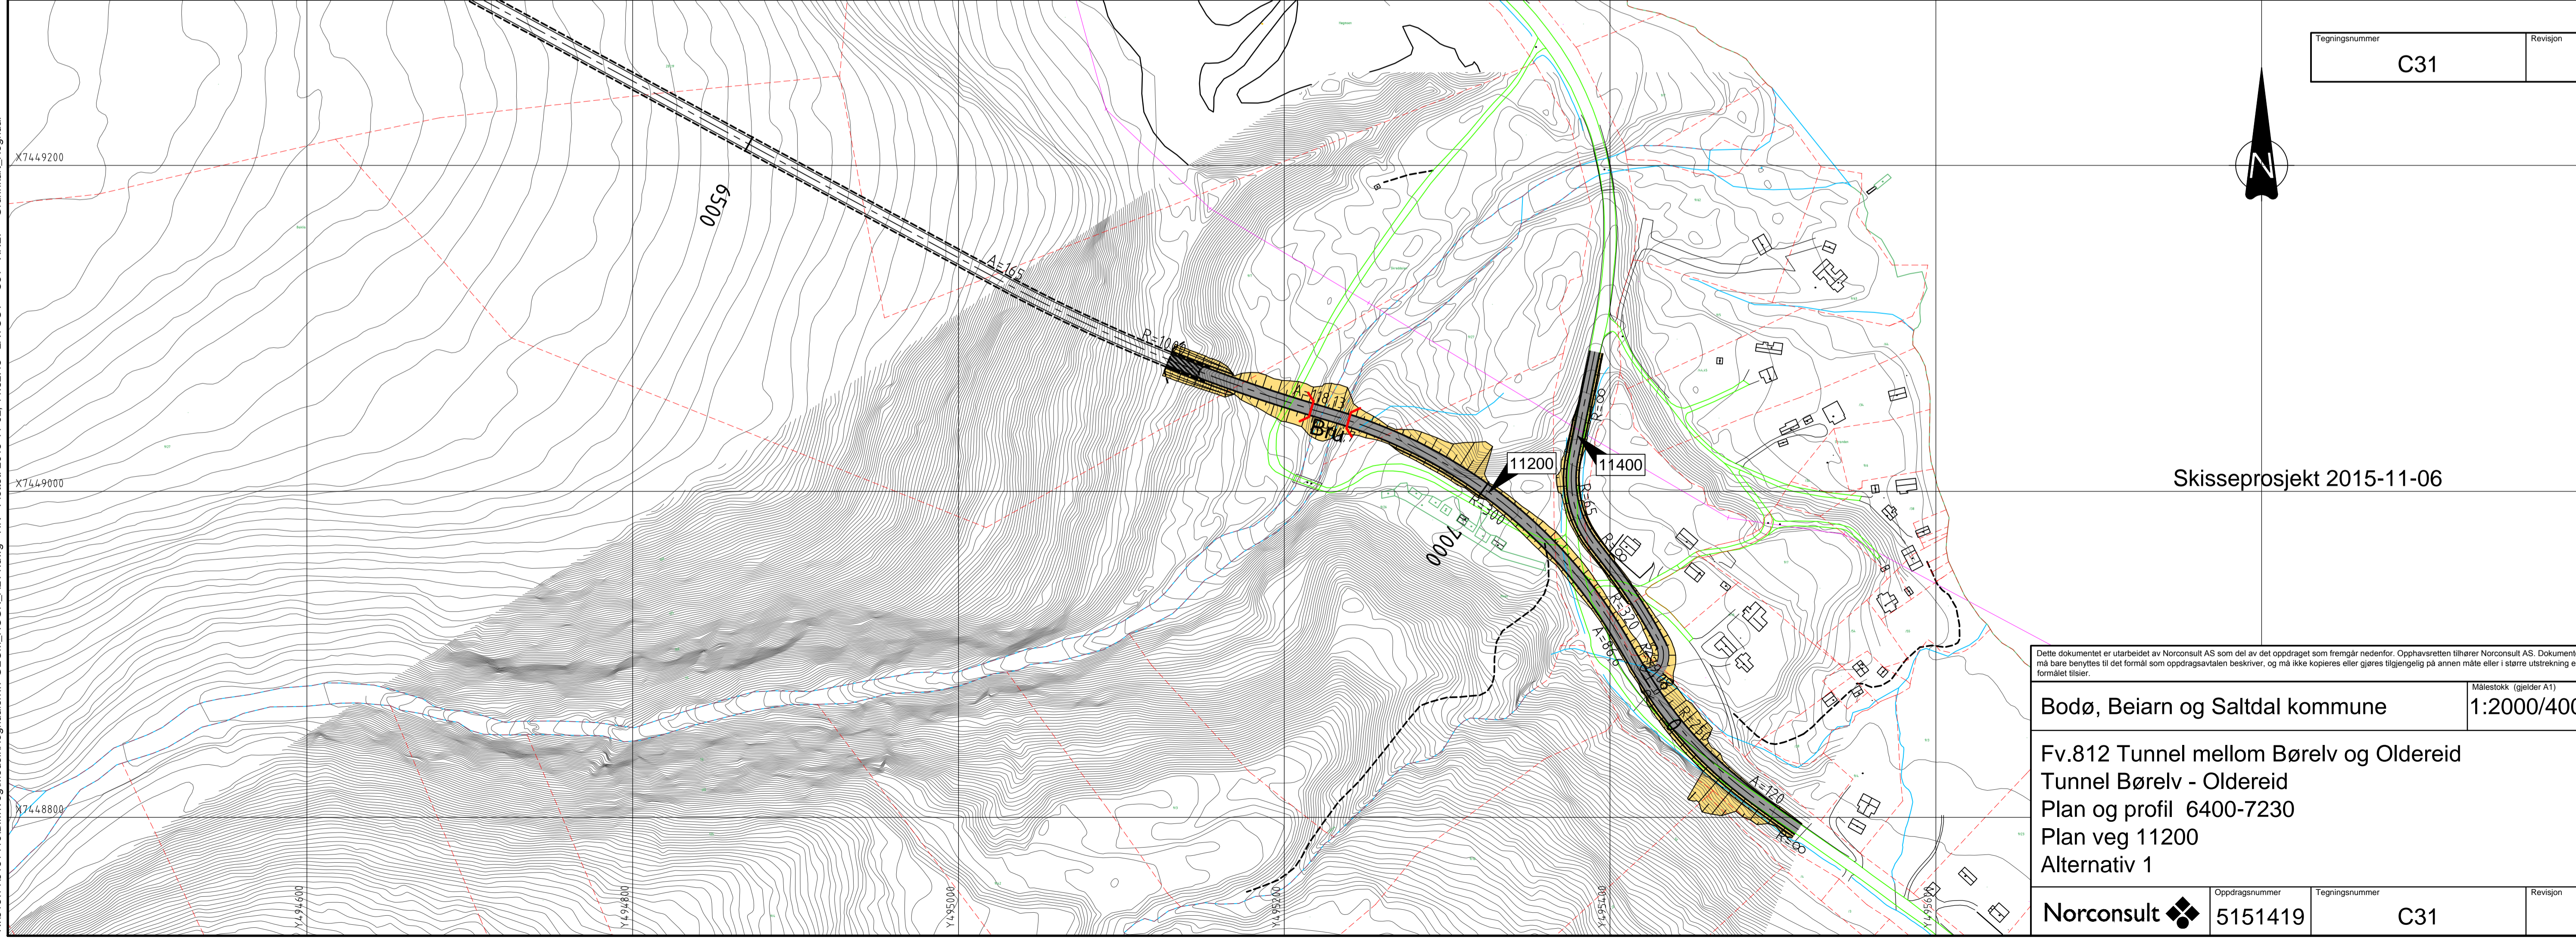

|                |          |
|----------------|----------|
| Tegningsnummer | Revisjon |
| C31            |          |

Skisseprosjekt 2015-11-06

Dette dokumentet er utarbeidet av Norconsult AS som del av det oppdraget som fremgår nedenfor. Opphavsretten tilhører Norconsult AS. Dokumentet må bare benyttes til det formål som oppdragsavtalen beskriver, og må ikke kopieres eller gjøres tilgjengelig på annen måte eller i større utstrekning enn formålet tilsier.

|   |                        |
|---|------------------------|
| Bodø, Beiarn og Saltdal kommune         | Målestokk (gjelder A1) |
| Fv.812 Tunnel mellom Børelv og Oldereid | 1:2000/400             |
| Tunnel Børelv - Oldereid                |                        |
| Plan og profil 6400-7230                |                        |
| Plan veg 11200                          |                        |
| Alternativ 1                            |                        |
| Norconsult                              |                        |
| Oppdragsnummer                          | Tegningsnummer         |
| 5151419                                 | C31                    |
| Revisjon                                |                        |

N:\S151419\151419\BIM\Modell\Hogndalen\T-GEOM\_HOHN\_ALT.dwg - HN - Plottet: 2015-11-02, 11:52:48 - LAYOUT = C31 - XREF = Grunnkart\_Hogndal