


OVERBYGN.T.																											

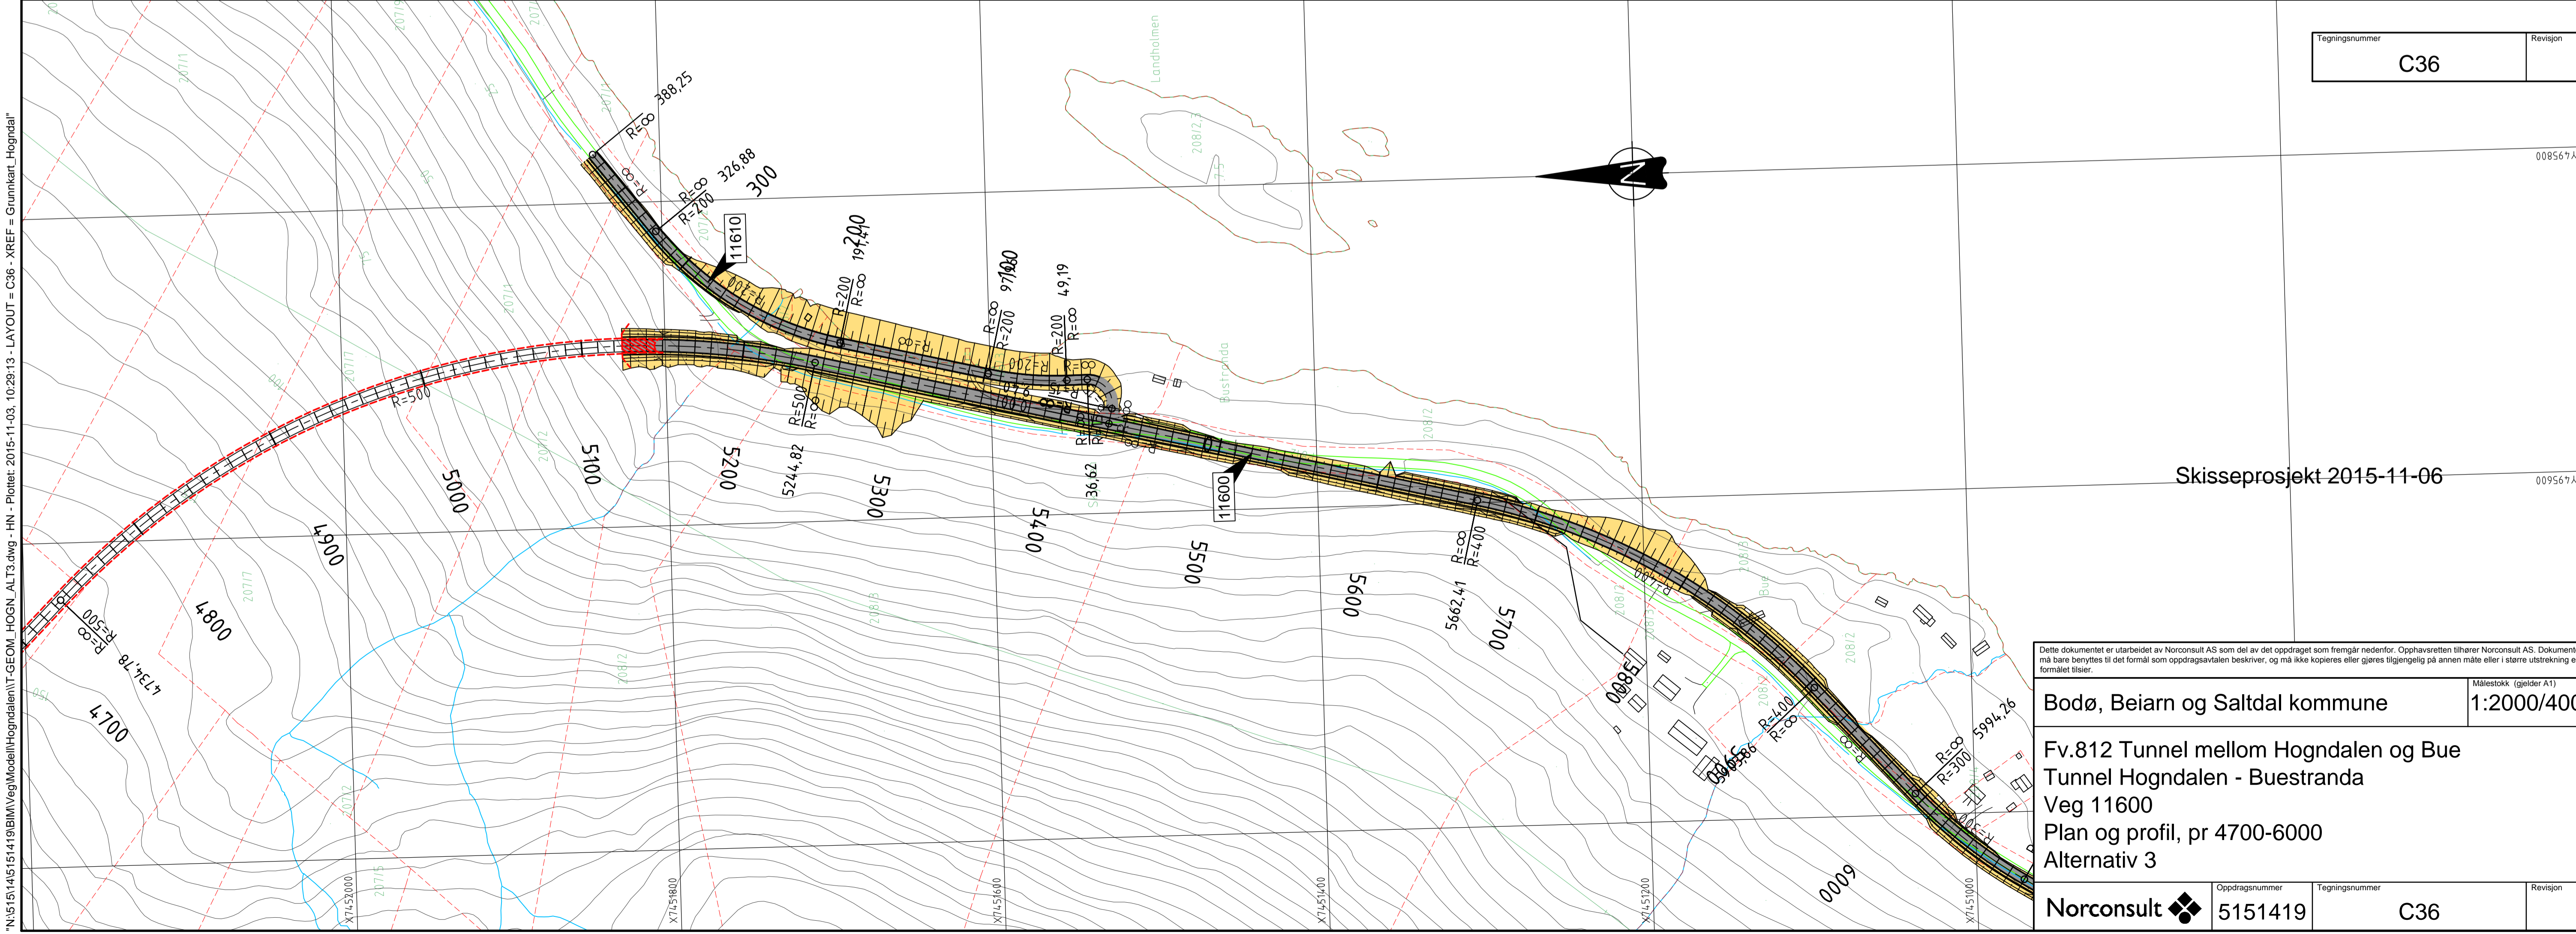

Tegningsnummer	C36	Revisjon	
----------------	-----	----------	--

Skisseprosjekt 2015-11-06

Dette dokumentet er utarbeidet av Norconsult AS som del av det oppdraget som fremgår nedenfor. Opphavsretten tilhører Norconsult AS. Dokumentet må bare benyttes til det formål som oppdragsavtalen beskriver, og må ikke kopieres eller gjøres tilgjengelig på annen måte eller i større utstrekning enn formålet tilsier.

Bodø, Beiarn og Saltdal kommune
 Fv.812 Tunnel mellom Hogndalen og Bue
 Tunnel Hogndalen - Buestranda
 Veg 11600
 Plan og profil, pr 4700-6000
 Alternativ 3

Norconsult	Oppdragsnummer	Tegningsnummer	Revisjon
	5151419	C36	

N:\5151419\BIM\Modell\Hogndalen\T_050M_HOHN_ALT3.dwg - HN - Plottet: 2015-11-03, 10:29:13 - LAYOUT = C36 - XREF = Grunnkart_Hogndal