



|             |              |       |       |       |        |       |        |      |
|-------------|--------------|-------|-------|-------|--------|-------|--------|------|
| PROFIL NR.  | 6000         | 6100  | 6200  | 6300  | 6400   | 6500  | 6600   | 6700 |
| HOR.KURV.   | R=-300       | R=∞   | R=300 | R=∞   | R=-300 | R=∞   | R=-620 | R=∞  |
| BREDDUTV.   |              |       |       |       |        |       |        |      |
| TVERRFALL   | H.kj.b. 3.0% |       |       |       |        |       |        |      |
|             | V.kj.b.k.    |       |       |       |        |       |        |      |
| PROFIL H.   | 13.83        | 12.89 | 12.09 | 11.48 | 10.80  | 10.25 | 9.55   | 8.63 |
| TERRENG H.  | 12.97        | 12.16 | 11.46 | 10.80 | 10.15  | 9.52  | 8.88   | 8.15 |
| OVERBYGN.T. | 81CM         |       |       |       |        |       |        |      |

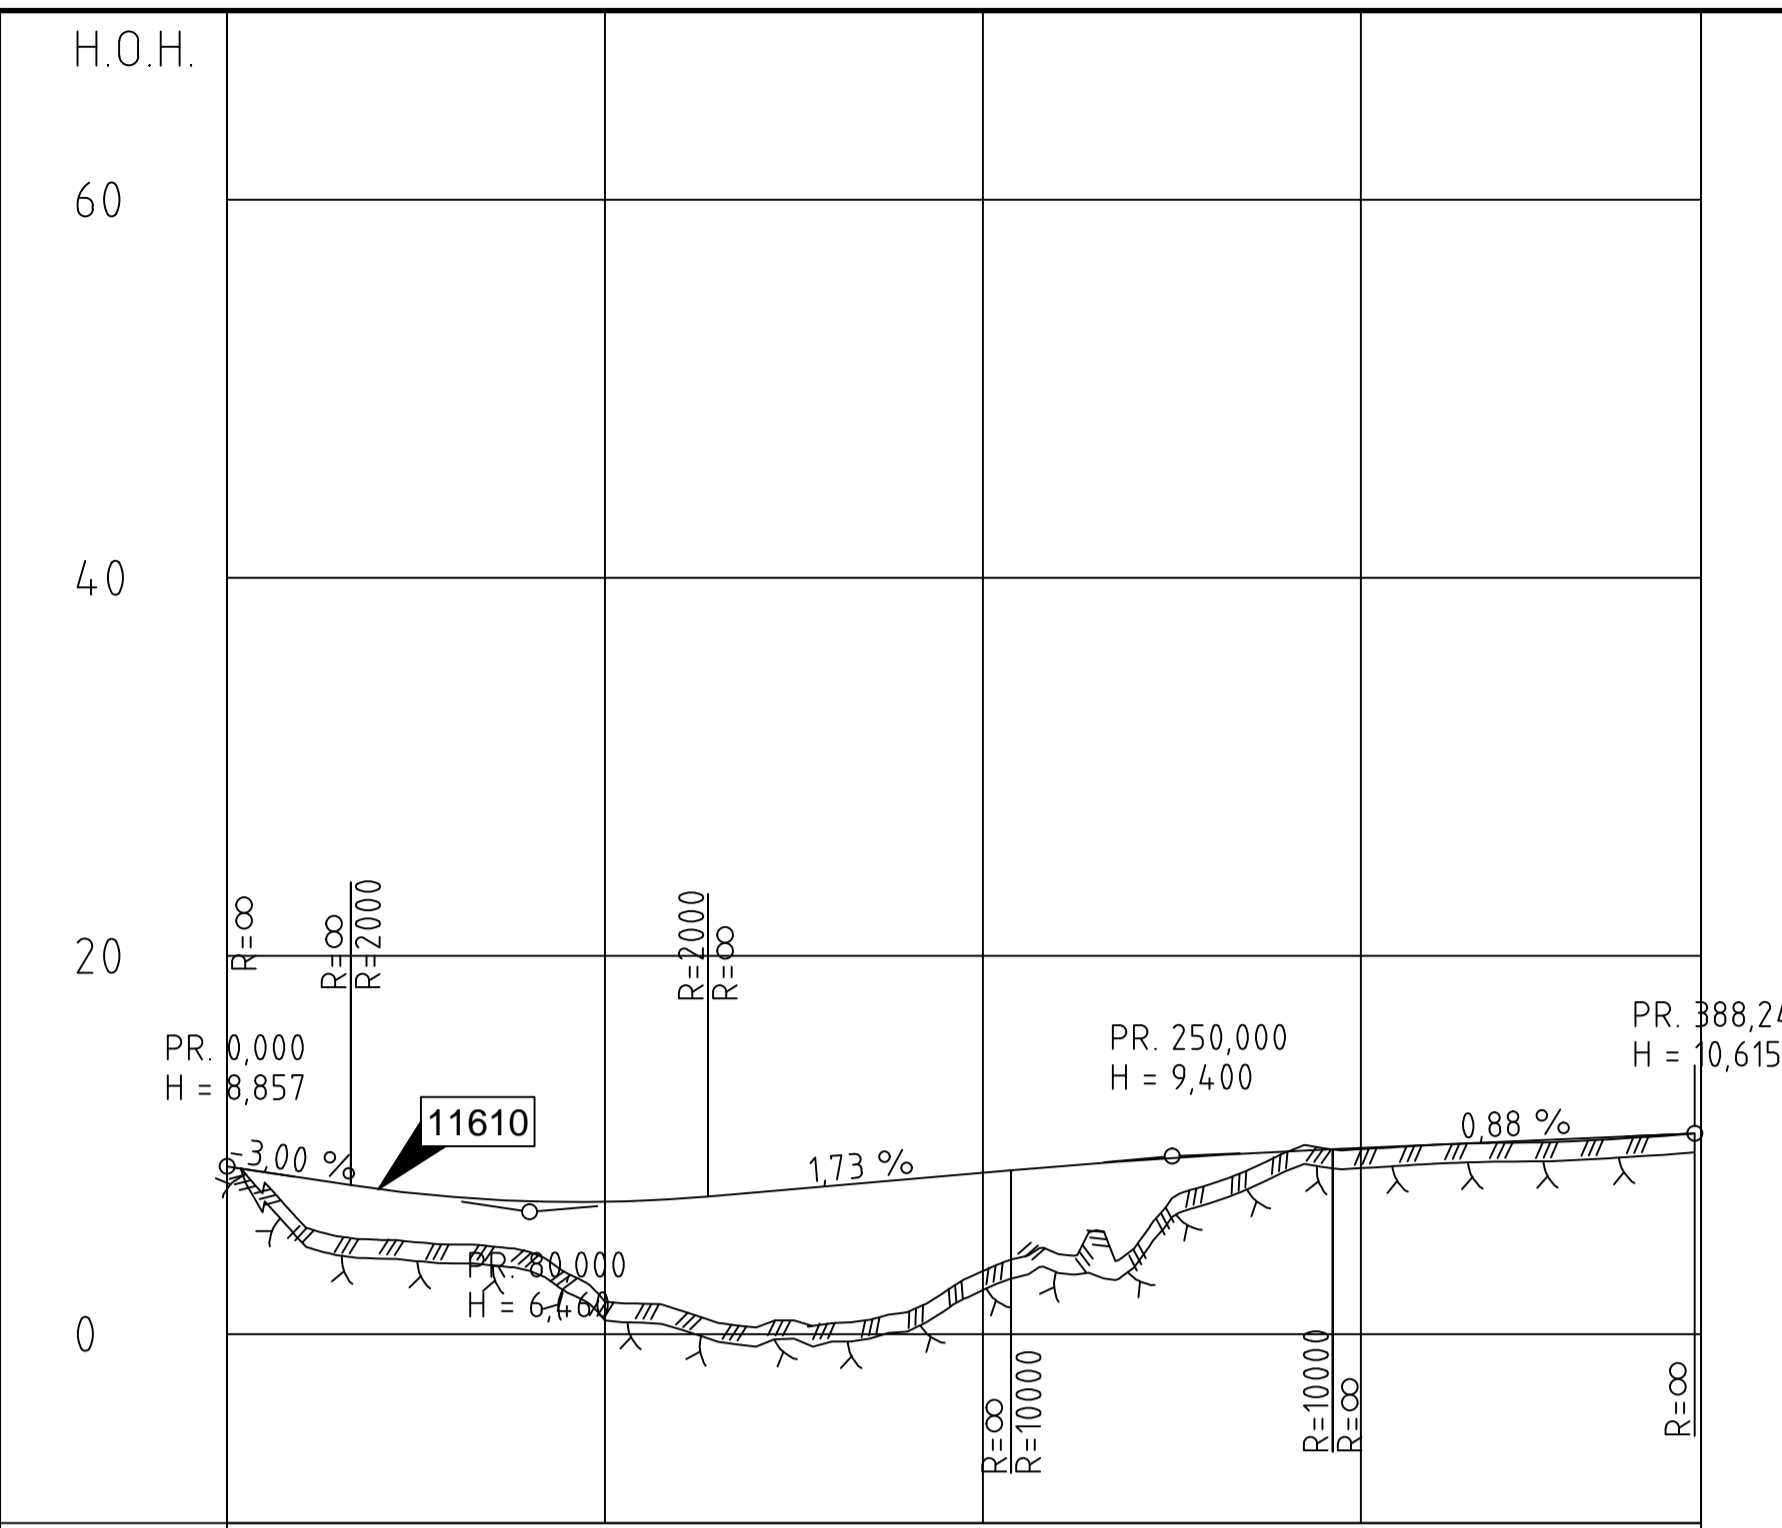

|             |              |      |       |      |       |
|-------------|--------------|------|-------|------|-------|
| PROFIL NR.  | 0            | 100  | 200   | 300  | 390   |
| HOR.KURV.   | R=-15        | R=∞  | R=200 | R=∞  | R=200 |
| BREDDUTV.   |              |      |       |      |       |
| TVERRFALL   | H.kj.b. 3.0% |      |       |      |       |
|             | V.kj.b.k.    |      |       |      |       |
| PROFIL H.   | 8.86         | 8.26 | 7.67  | 7.24 | 6.99  |
| TERRENG H.  | 5.82         | 4.98 | 4.73  | 4.34 | 3.33  |
| OVERBYGN.T. | 81CM         |      |       |      |       |

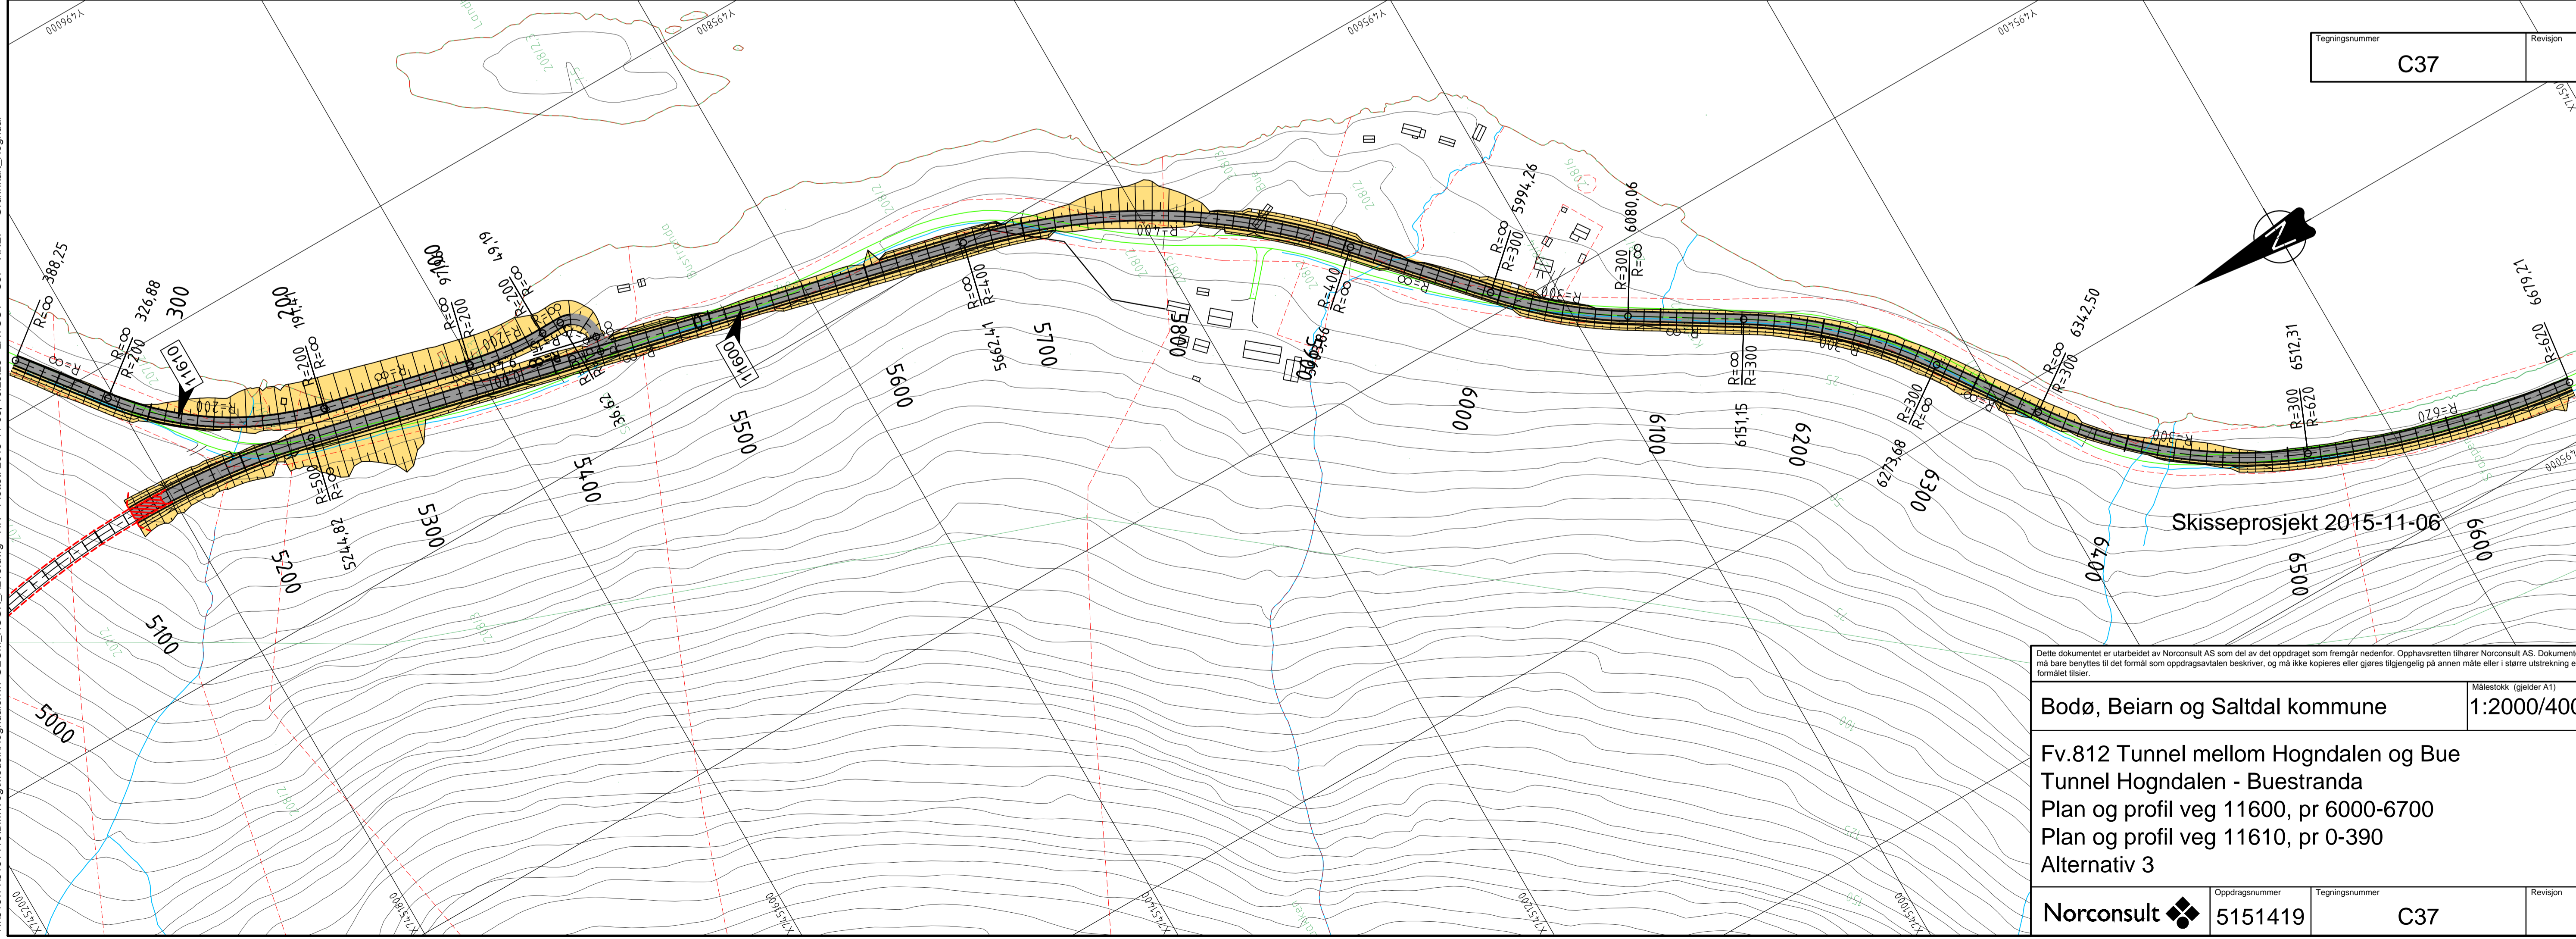

Tegningsnummer **C37** Revisjon

Dette dokumentet er utarbeidet av Norconsult AS som del av det oppdraget som fremgår nedenfor. Opphavsretten tilhører Norconsult AS. Dokumentet må bare benyttes til det formål som oppdragsavtalen beskriver, og må ikke kopieres eller gjøres tilgjengelig på annen måte eller i større utstrekning enn formålet tillater.

**Bodø, Beiarn og Saltdal kommune** Målestokk (gjelder A1) **1:2000/400**

**Fv.812 Tunnel mellom Hogndalen og Bue**  
**Tunnel Hogndalen - Buestranda**  
**Plan og profil veg 11600, pr 6000-6700**  
**Plan og profil veg 11610, pr 0-390**  
**Alternativ 3**

Norconsult Oppdragsnummer **5151419** Tegningsnummer **C37** Revisjon

N:\5151419\151419\BIM\Modell\Hogndalen\VT\_GEOM\_HOHN\_ALT3.dwg - HN - Plottet: 2015-11-03, 10:29:28 - LAYOUT = C37 - XREF = Grunnkart\_Hogndal