


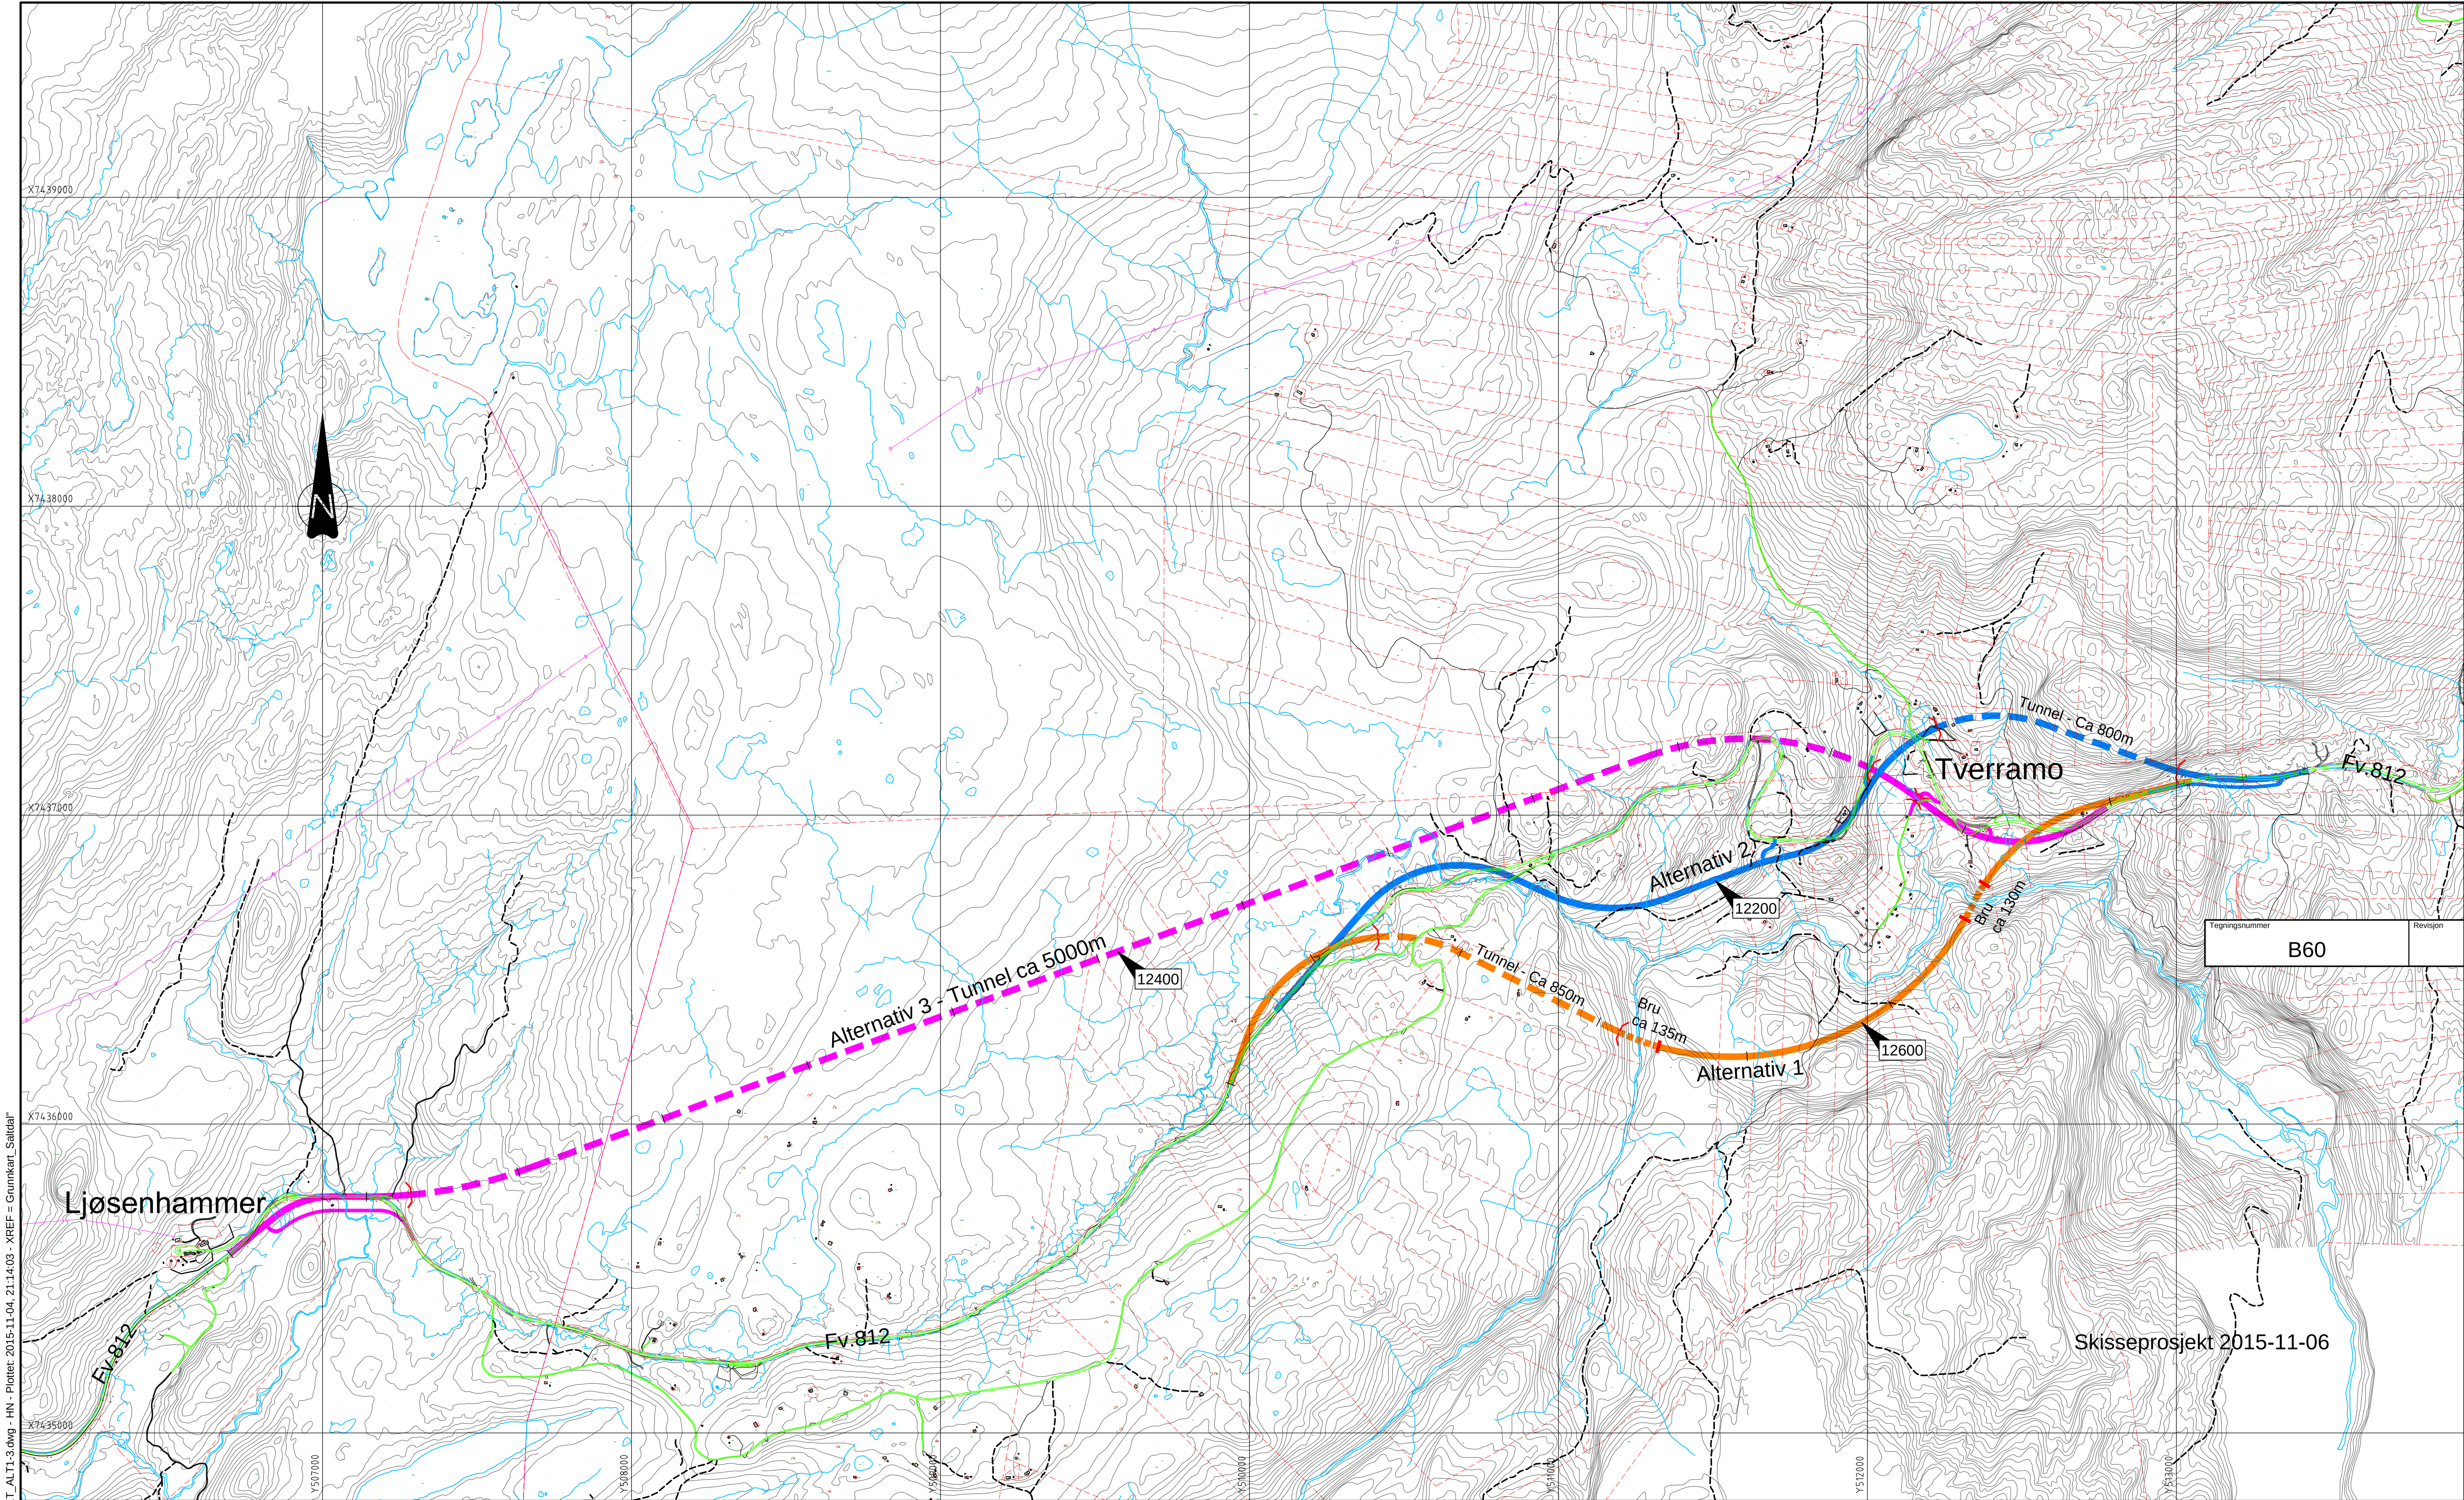

N:\51514151\514151\BIM\veg\Modell\Saltdal\T_OVERSIKT_AT1-3.dwg - HN - Plottet: 2015-11-04, 21:14:03 - XREF = Grunnkart_Saltdal

- Tunnel alternativ 1
- Veg i dagen alternativ 1
- Tilknytningsveger alternativ 1
- Bru alternativ 1
- Tunnel alternativ 2
- Veg i dagen alternativ 2
- Tilknytningsveger alternativ 2
- Tunnel alternativ 3
- Veg i dagen alternativ 3
- Tilknytningsveger alternativ 3

Tegningsnummer	Revisjon
B60	

Dette dokumentet er utarbeidet av Norconsult AS som del av det oppdraget som fremgår nedenfor. Opphavsretten tilhører Norconsult AS. Dokumentet må bare benyttes til det formål som oppdragsavtalen beskriver, og må ikke kopieres eller gjøres tilgjengelig på annen måte eller i større utstrekning enn formålet tilsier.

Bodø, Beiarn og Saltdal kommune	Målestokk (gjelder A1)
	1:10000

Fv.812 Utbedring/tunnel over Saltdalslia

Oversikt over alternativ 1, 2 og 3
Plan

Norconsult	Oppdragsnummer	Tegningsnummer	Revisjon
	5151419	B60	