


N:\51514151\11\9181\Modell\Saltdal\IT-GEOM\_SALTDAL\_ALT6.dwg - HN - Plottet: 2015-06-24, 19:31:35 - LAYOUT = B63 - XREF = Grunnkart\_Saltdal

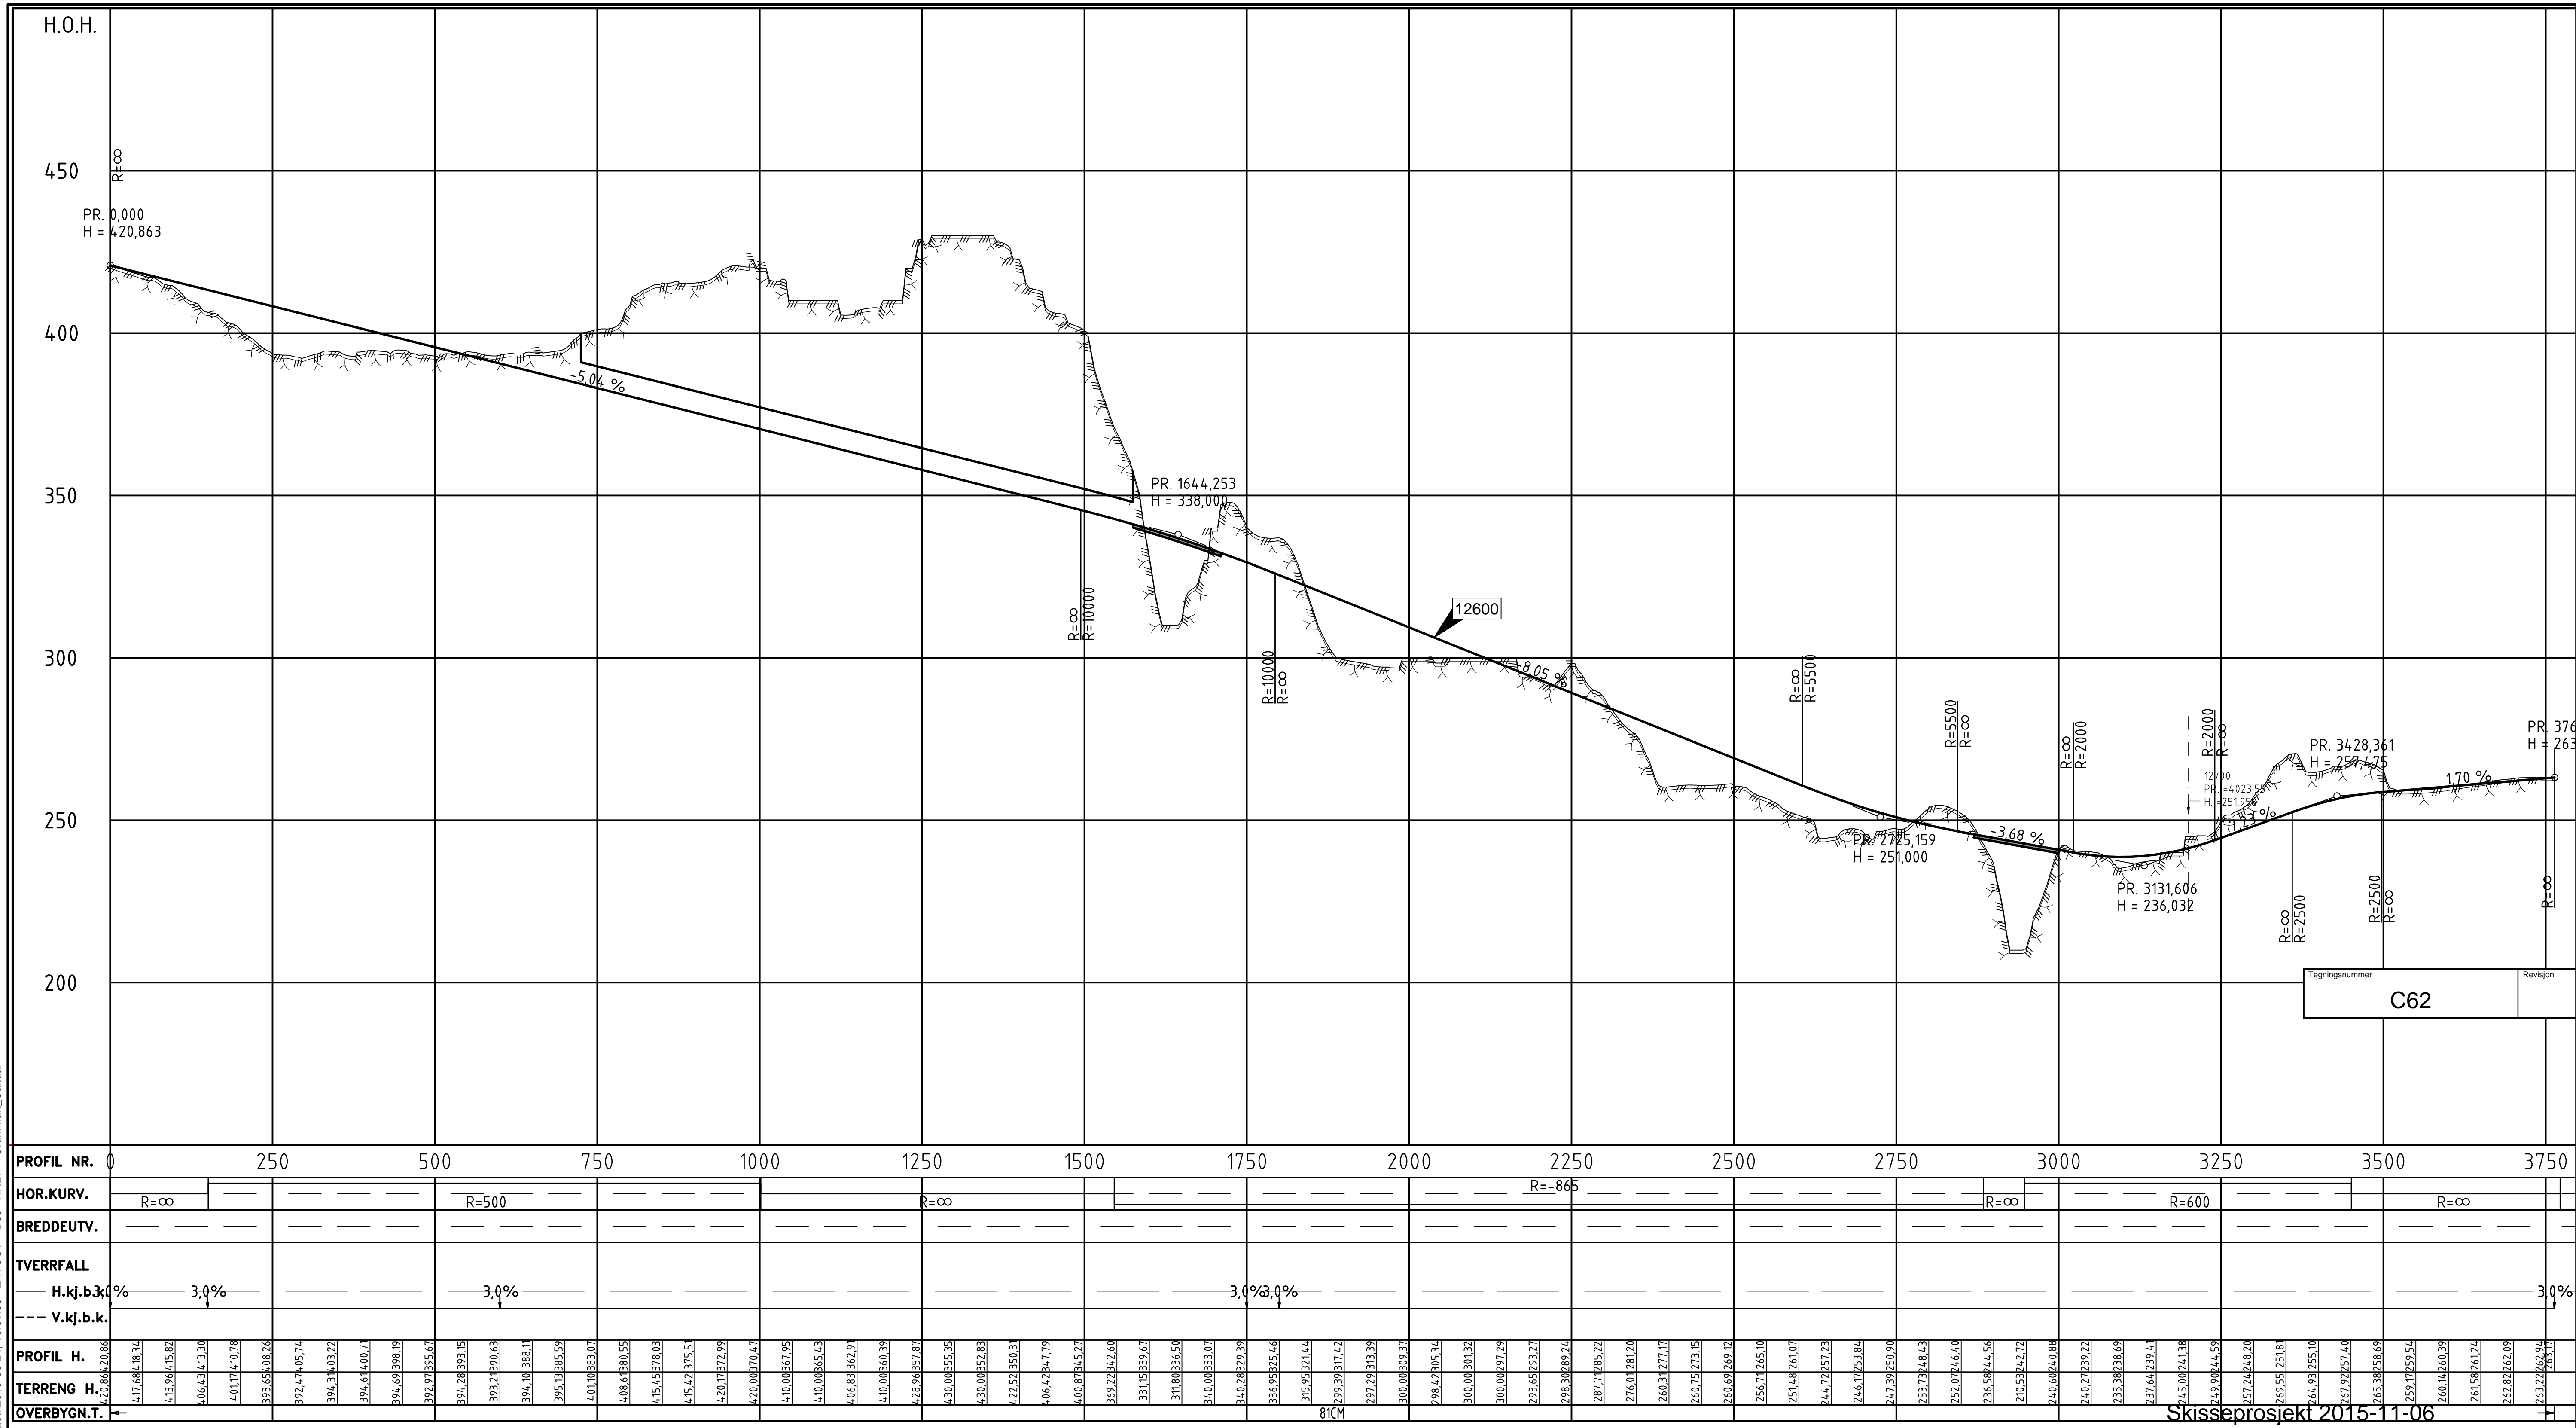

PROFIL NR.	0	250	500	750	1000	1250	1500	1750	2000	2250	2500	2750	3000	3250	3500	3750
HOR.KURV.		R=∞		R=500			R=∞			R=-865			R=∞		R=600	R=∞
BREDDDEUTV.																
TVERRFALL																
H.kj.b.k.	3,0%	3,0%		3,0%				3,0%	3,0%							3,0%
V.kj.b.k.																
OVERBYGN.T.																

Skisseprosjekt 2015-11-06

Dette dokumentet er utarbeidet av Norconsult AS som del av det oppdraget som fremgår nedenfor. Opphavsretten tilhører Norconsult AS. Dokumentet må bare benyttes til det formål som oppdragsavtalen beskriver, og må ikke kopieres eller gjøres tilgjengelig på annen måte eller i større utstrekning enn formålet tilsier.

**Bodø, Beiarn og Saltdal kommune** Målestokk (gjelder A1)  
1:5000/1000

**Fv.812 Utbedring/tunnel over Saltdalslia**  
Veg i dagen + 850m tunnel og to bruer

Profil veg 12600. Pr 0-3750  
Alternativ 1

<b>Norconsult</b>	Oppdragsnummer 5151419	Tegningsnummer C62	Revisjon
-------------------	---------------------------	-----------------------	----------