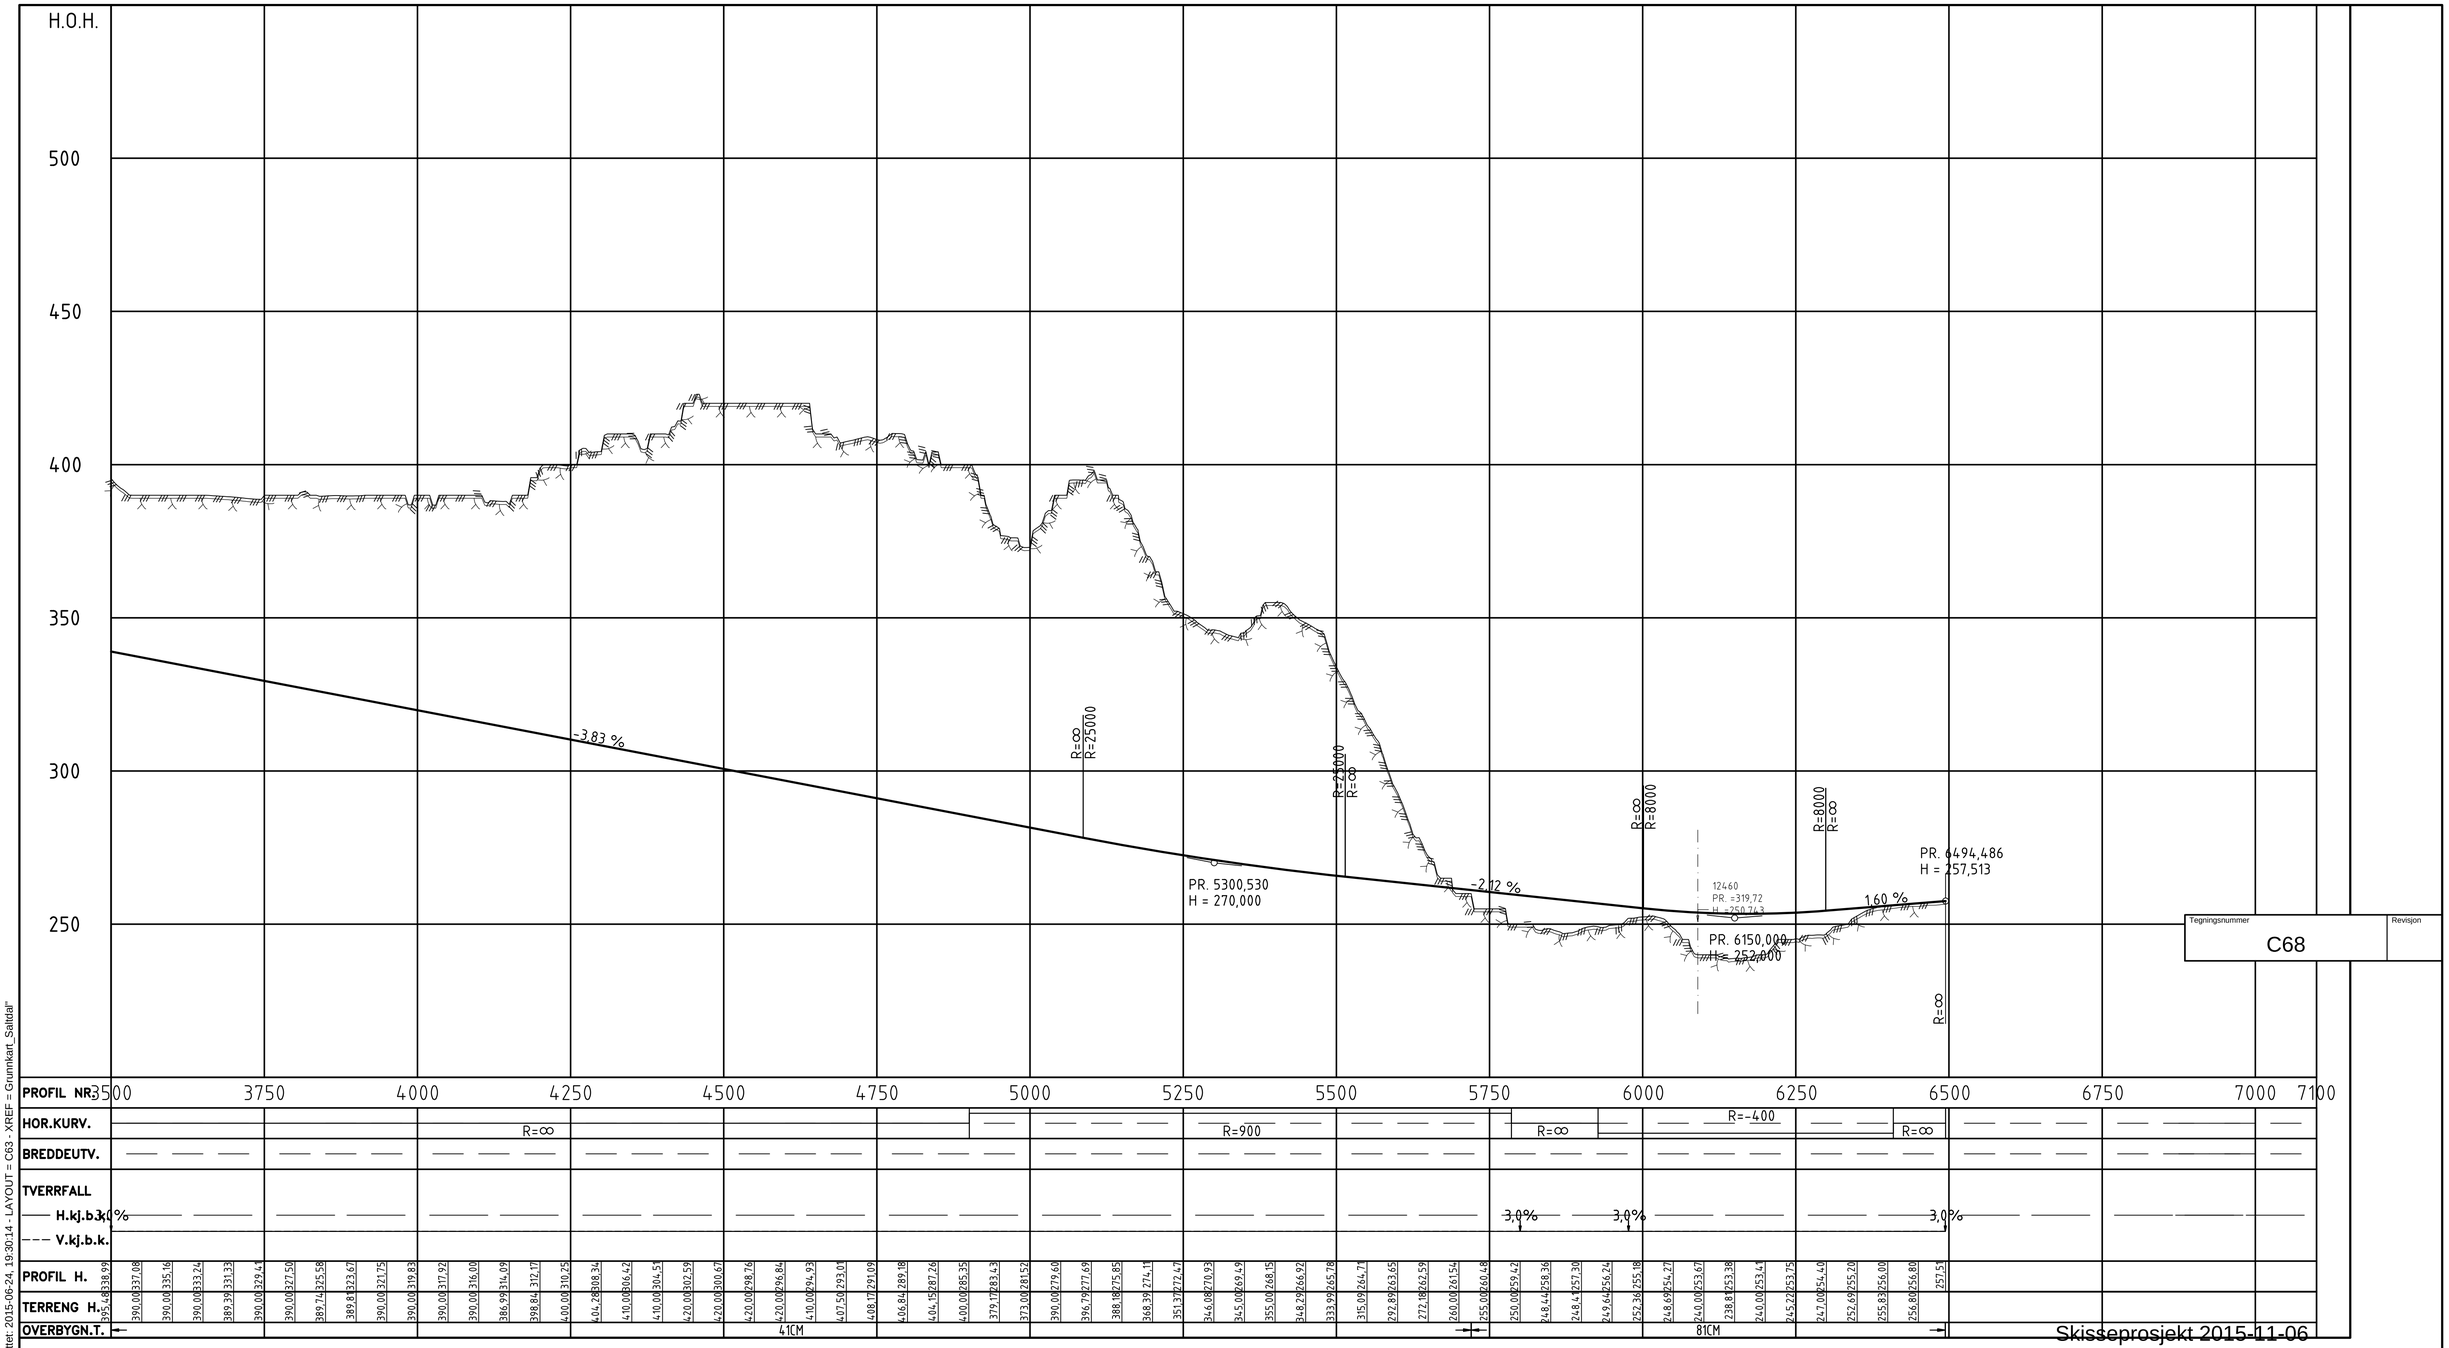
H.O.H.
500
450
400
350
300
250
-3,83 %
R=∞
R=25000
R=25000
R=∞
PR. 5300,530
H = 270,000
-2,12 %
R=∞
R=8000
12460
PR. =319,72
H = 250,743
PR. 6150,000
H= 252,000
R=8000
R=∞
1,60 %
PR. 6494,486
H = 257,513
R=∞

| | | |