


Z:\01022016-01-03 ARBEIDSPROJEKTER\1022016-01-RIVEG\1022016-01-04 TEGNINGER\lay_B_oversikt.dwg - Layout: (B001)

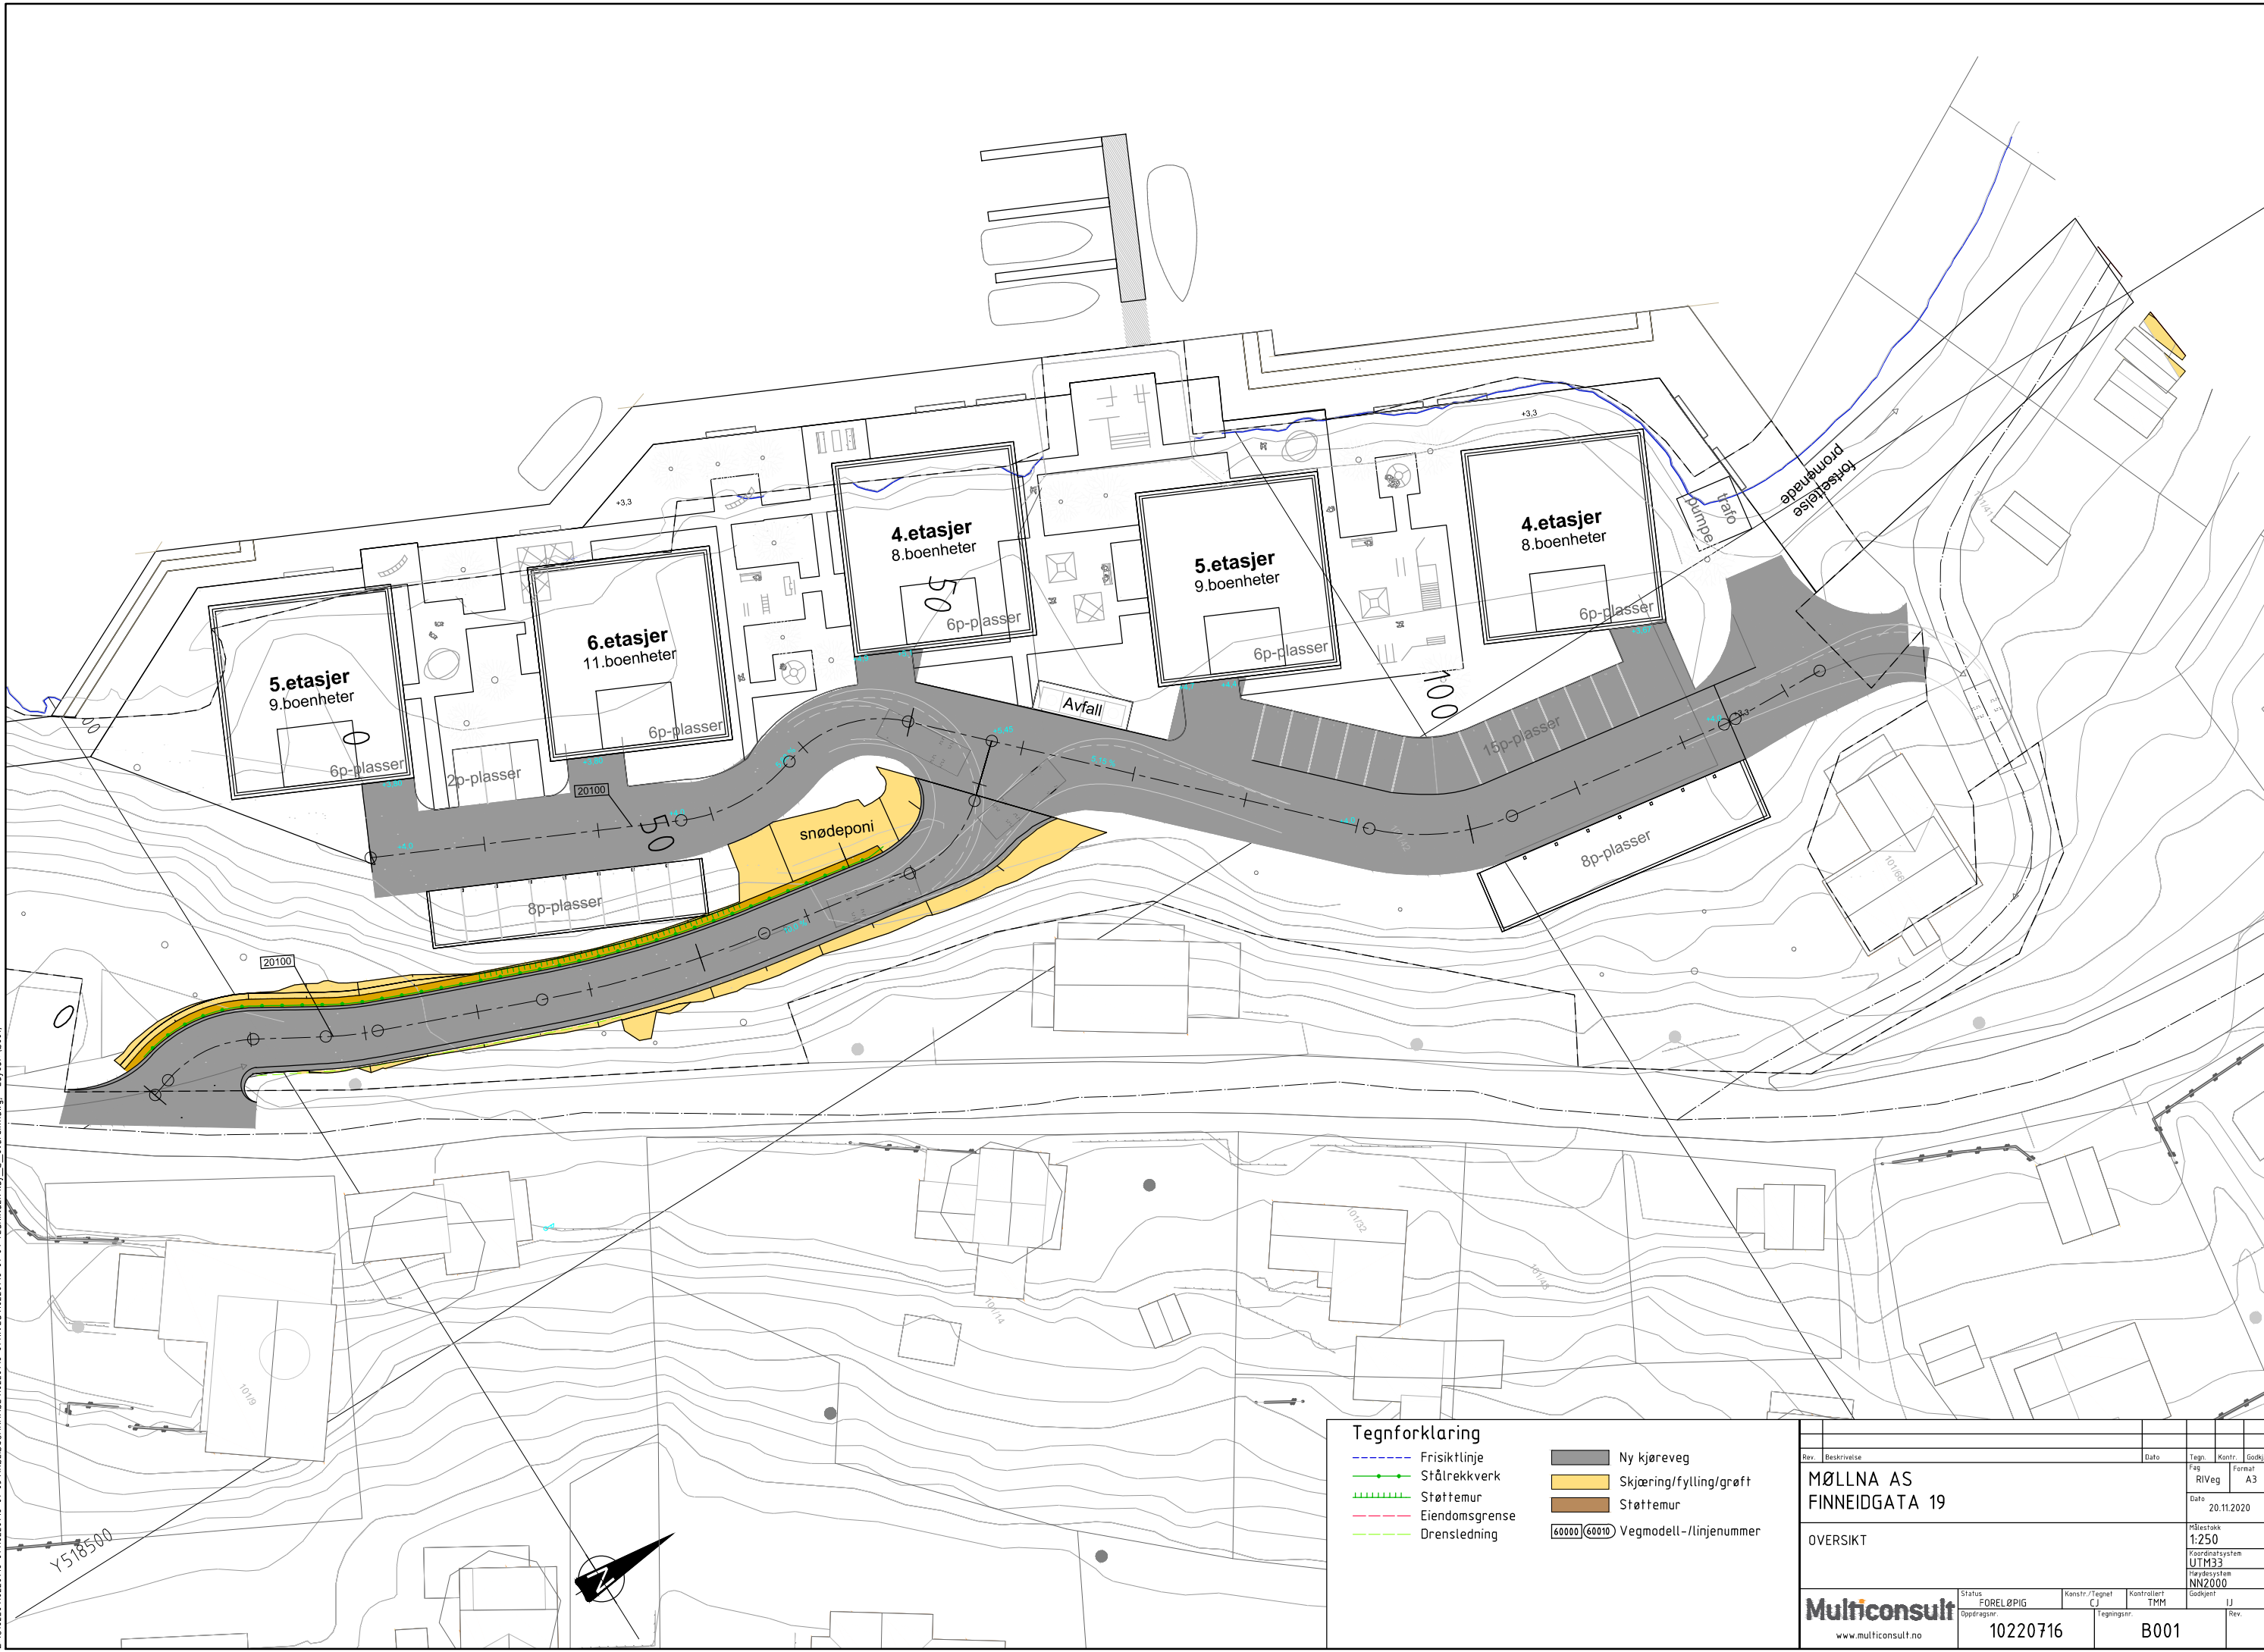

Tegnforklaring

	Frisikthline		Ny kjøreveg
	Ståtrekkverk		Skjæring/fylling/grøft
	Støttemur		Støttemur
	Eiendomsgrænse		60000/60010 Vegmodell-/linjenummer
	Drenstedning		

Rev.	Beskrivelse	Dato	Tegn.	Kontr.	Stedl.
	MØLLNA AS FINNEIDGATA 19		Fas RIVeg		Format A3
	OVERSIKT		Dato	20.11.2020	
	Målestokk 1:250		Koordinatssystem UTM33		Høydesystem NN2000
	Multiconsult	Status FORELØPIG	Konstr./Tegnet CJ	Kontrollert TMM	Godkjent JJ
	www.multiconsult.no	Oppdragsnr. 10220716	Tegningsnr. B001		Rev.